


Isikliku kasutusõiguse ala plaan  
Lääne-Viru maakond, Kadrina vald, Viitna küla , Loobu metskond 72 kinnistu, reg. nr 14207850, katastritunnus 27301:002:0179  
M 1:1000  
LEHT 2/2

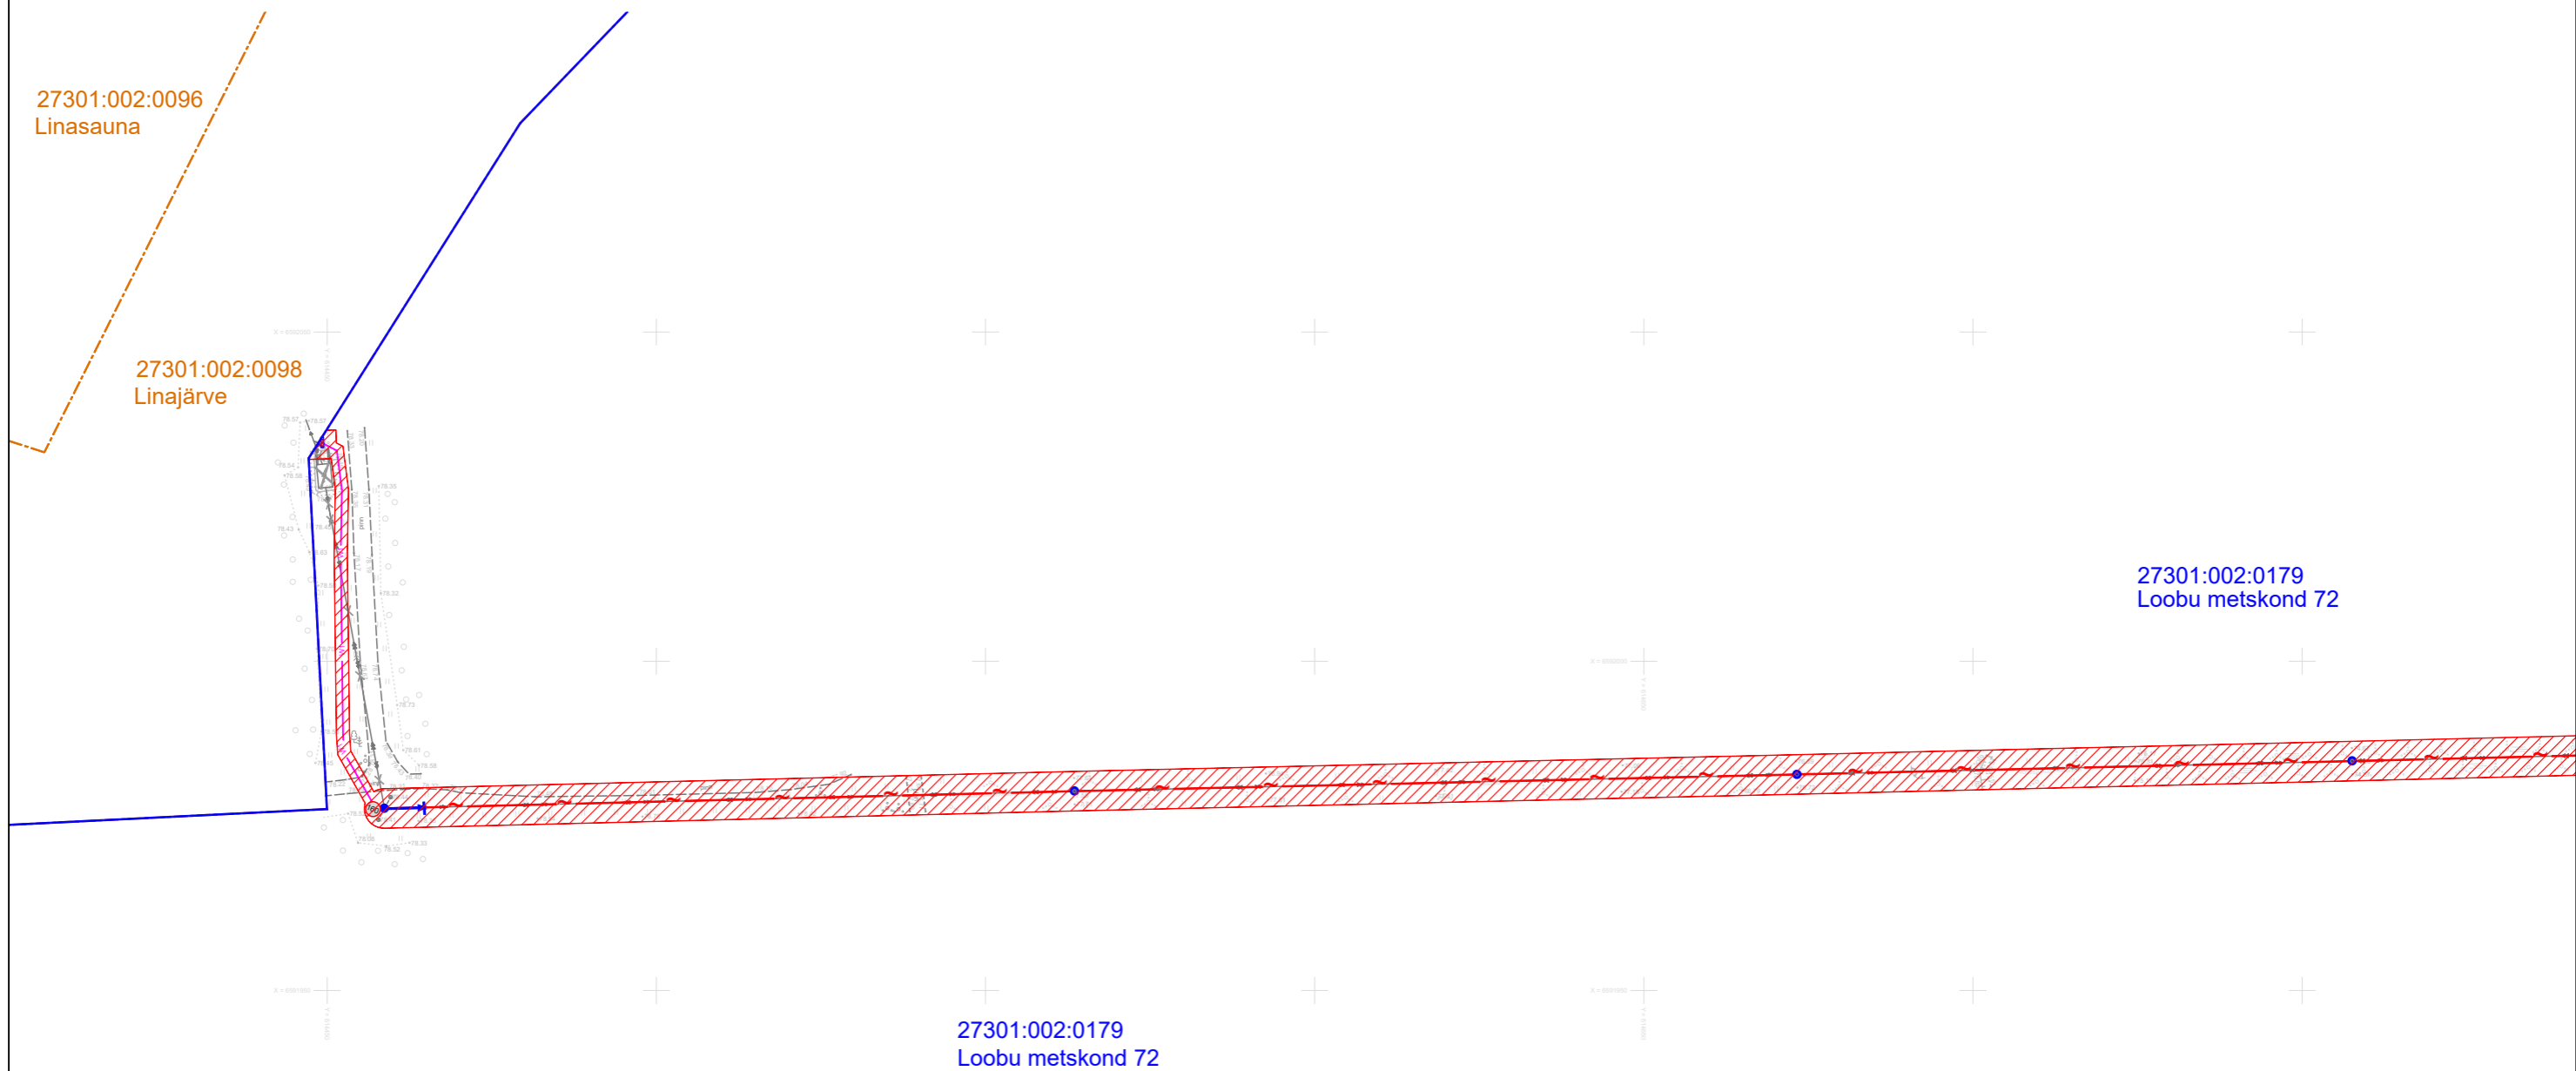

- Kasutusõiguse ala
- Katastriüksuse piir
- Projekteeritav keskpinge õhukaabel
- Projekteeritav madalpinge maakaabel
- Projekteeritav puitpost
- Projekteeritav tugi
- Projekteeritav mastalajaam
- Projekteeritav jaotus-/liitumiskilp

Kasutusõiguse ala 4129 m<sup>2</sup>  
projekteeritava tehnovõrgu pikkus 724 m.

Koostas: Erki Juurikas, 58001668

Töö nr: IP7738, Viitna-Arbavere 10kV  
õhuliini haruliini rekonstrueerimine,  
Kadrina vald, Lääne-Virumaa