

# Isikliku kasutusõiguse seadmise plaan

Passiivse elektroonilise side juurdepääsuvõrgu rajamine Hiiumaal


Töö nr: VT2003

M 1:500 (1 cm = 5 m), A4

12104 Tempa-Suuresadama tee

Katastritunnus 63901:003:2580

Registriosa nr 10139150

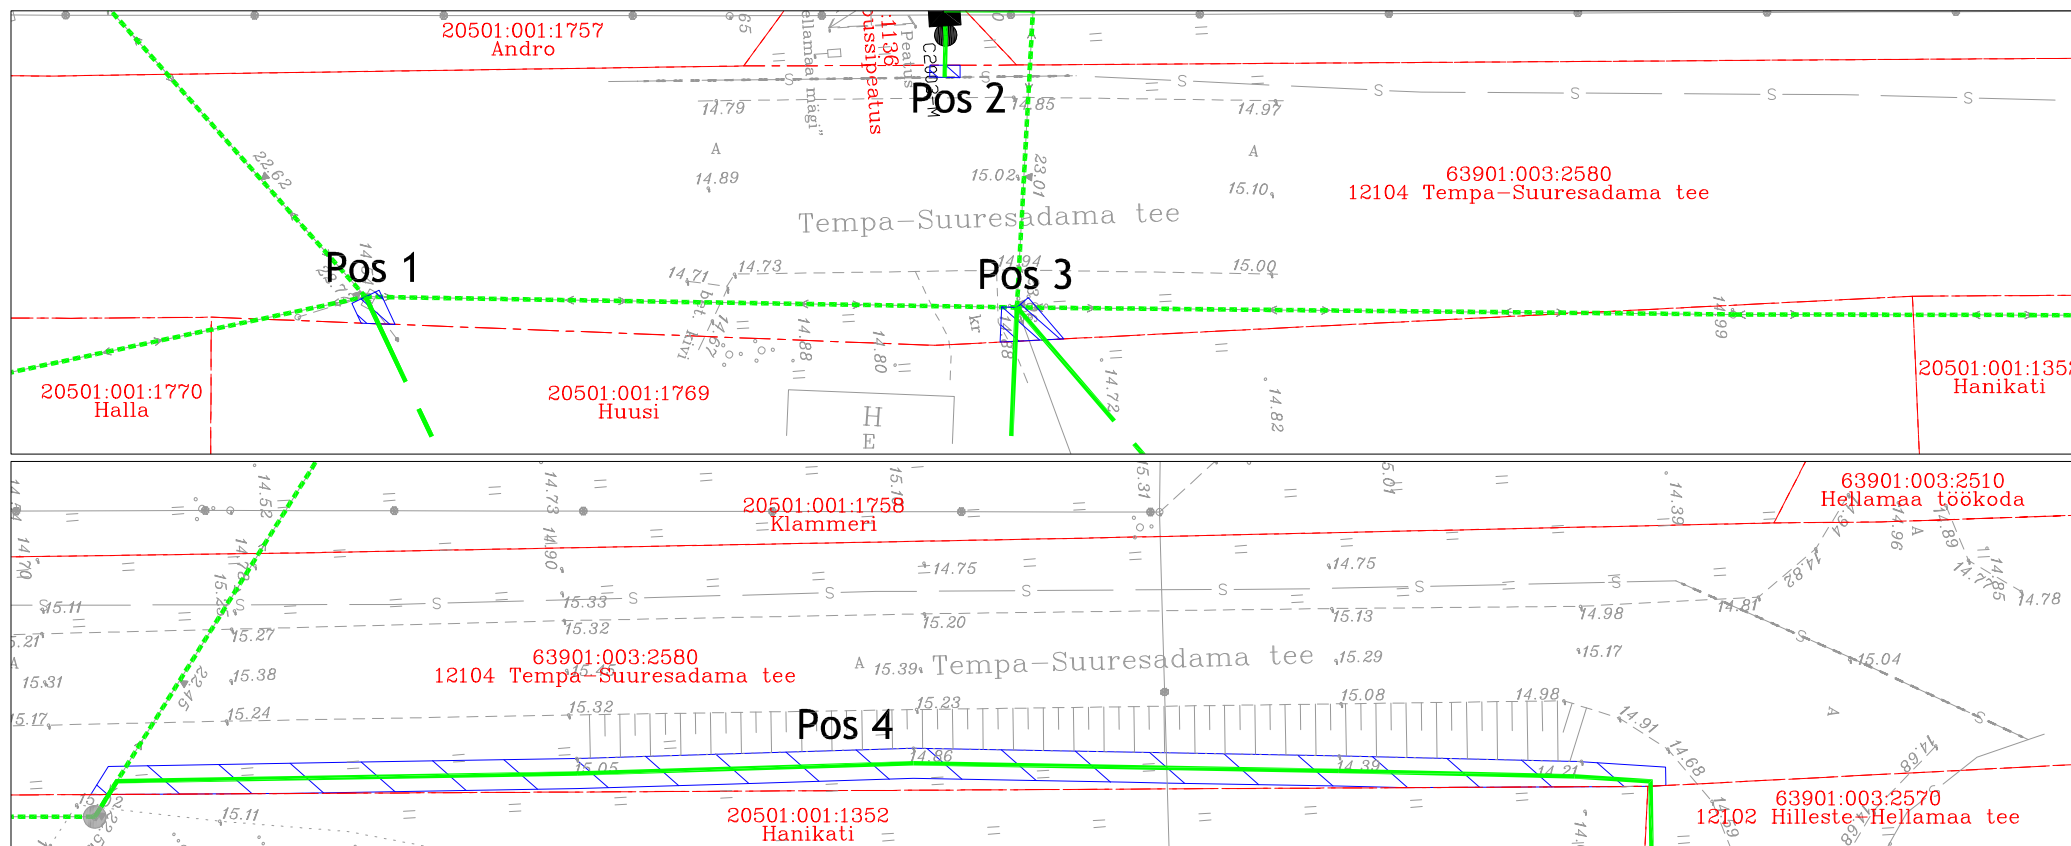

## TINGMÄRGID:

- Katastriüksuse piir
- Projekteeritud side maakaabelliin
- - - Projekteeritud side õhuliin ol.oleval elektrivõrgu õhuliinil
- - - Projekteeritud kliendiliin
- Kasutusõiguse ala 215 m<sup>2</sup>

| Jrk nr | IKÕ ala Pos nr (plaanil) | Kinnistu registriosa number | Katastriüksuse tunnus, nimi ja sihtotstarve                             | Asukoht riigitee (nr ja nimi) suhtes (lõigu algus ja lõpp km) | Ala pindala m <sup>2</sup> |
|--------|--------------------------|-----------------------------|---|---|----------------------------|
| 1      | Pos 1                    | 10139150                    | 12104 Tempa-Suuresadama tee Katastritunnus 63901:003:2580 Transpordimaa | 12104 Tempa-Suuresadama tee km-l 2,19                         | 4m <sup>2</sup>            |
| 2      | Pos 2                    | 10139150                    | 12104 Tempa-Suuresadama tee Katastritunnus 63901:003:2580 Transpordimaa | 12104 Tempa-Suuresadama tee km-l 2,23                         | 2m <sup>2</sup>            |
| 3      | Pos 3                    | 10139150                    | 12104 Tempa-Suuresadama tee Katastritunnus 63901:003:2580 Transpordimaa | 12104 Tempa-Suuresadama tee km-l 2,24                         | 8m <sup>2</sup>            |
| 4      | Pos 4                    | 10139150                    | 12104 Tempa-Suuresadama tee Katastritunnus 63901:003:2580 Transpordimaa | 12104 Tempa-Suuresadama tee km-l 2,33-2,43                    | 201m <sup>2</sup>          |

Koostaja:  
Keskonnaprojekt OÜ  
Taotleja:  
Enefit Connect OÜ