





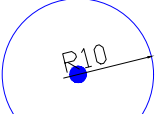
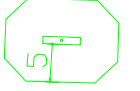



Eskiis detailplaneeringu algatamiseks Aasa-Uuetoa (21303:006:0174) maaüksusel Ikla külas Häädemeeste vallas

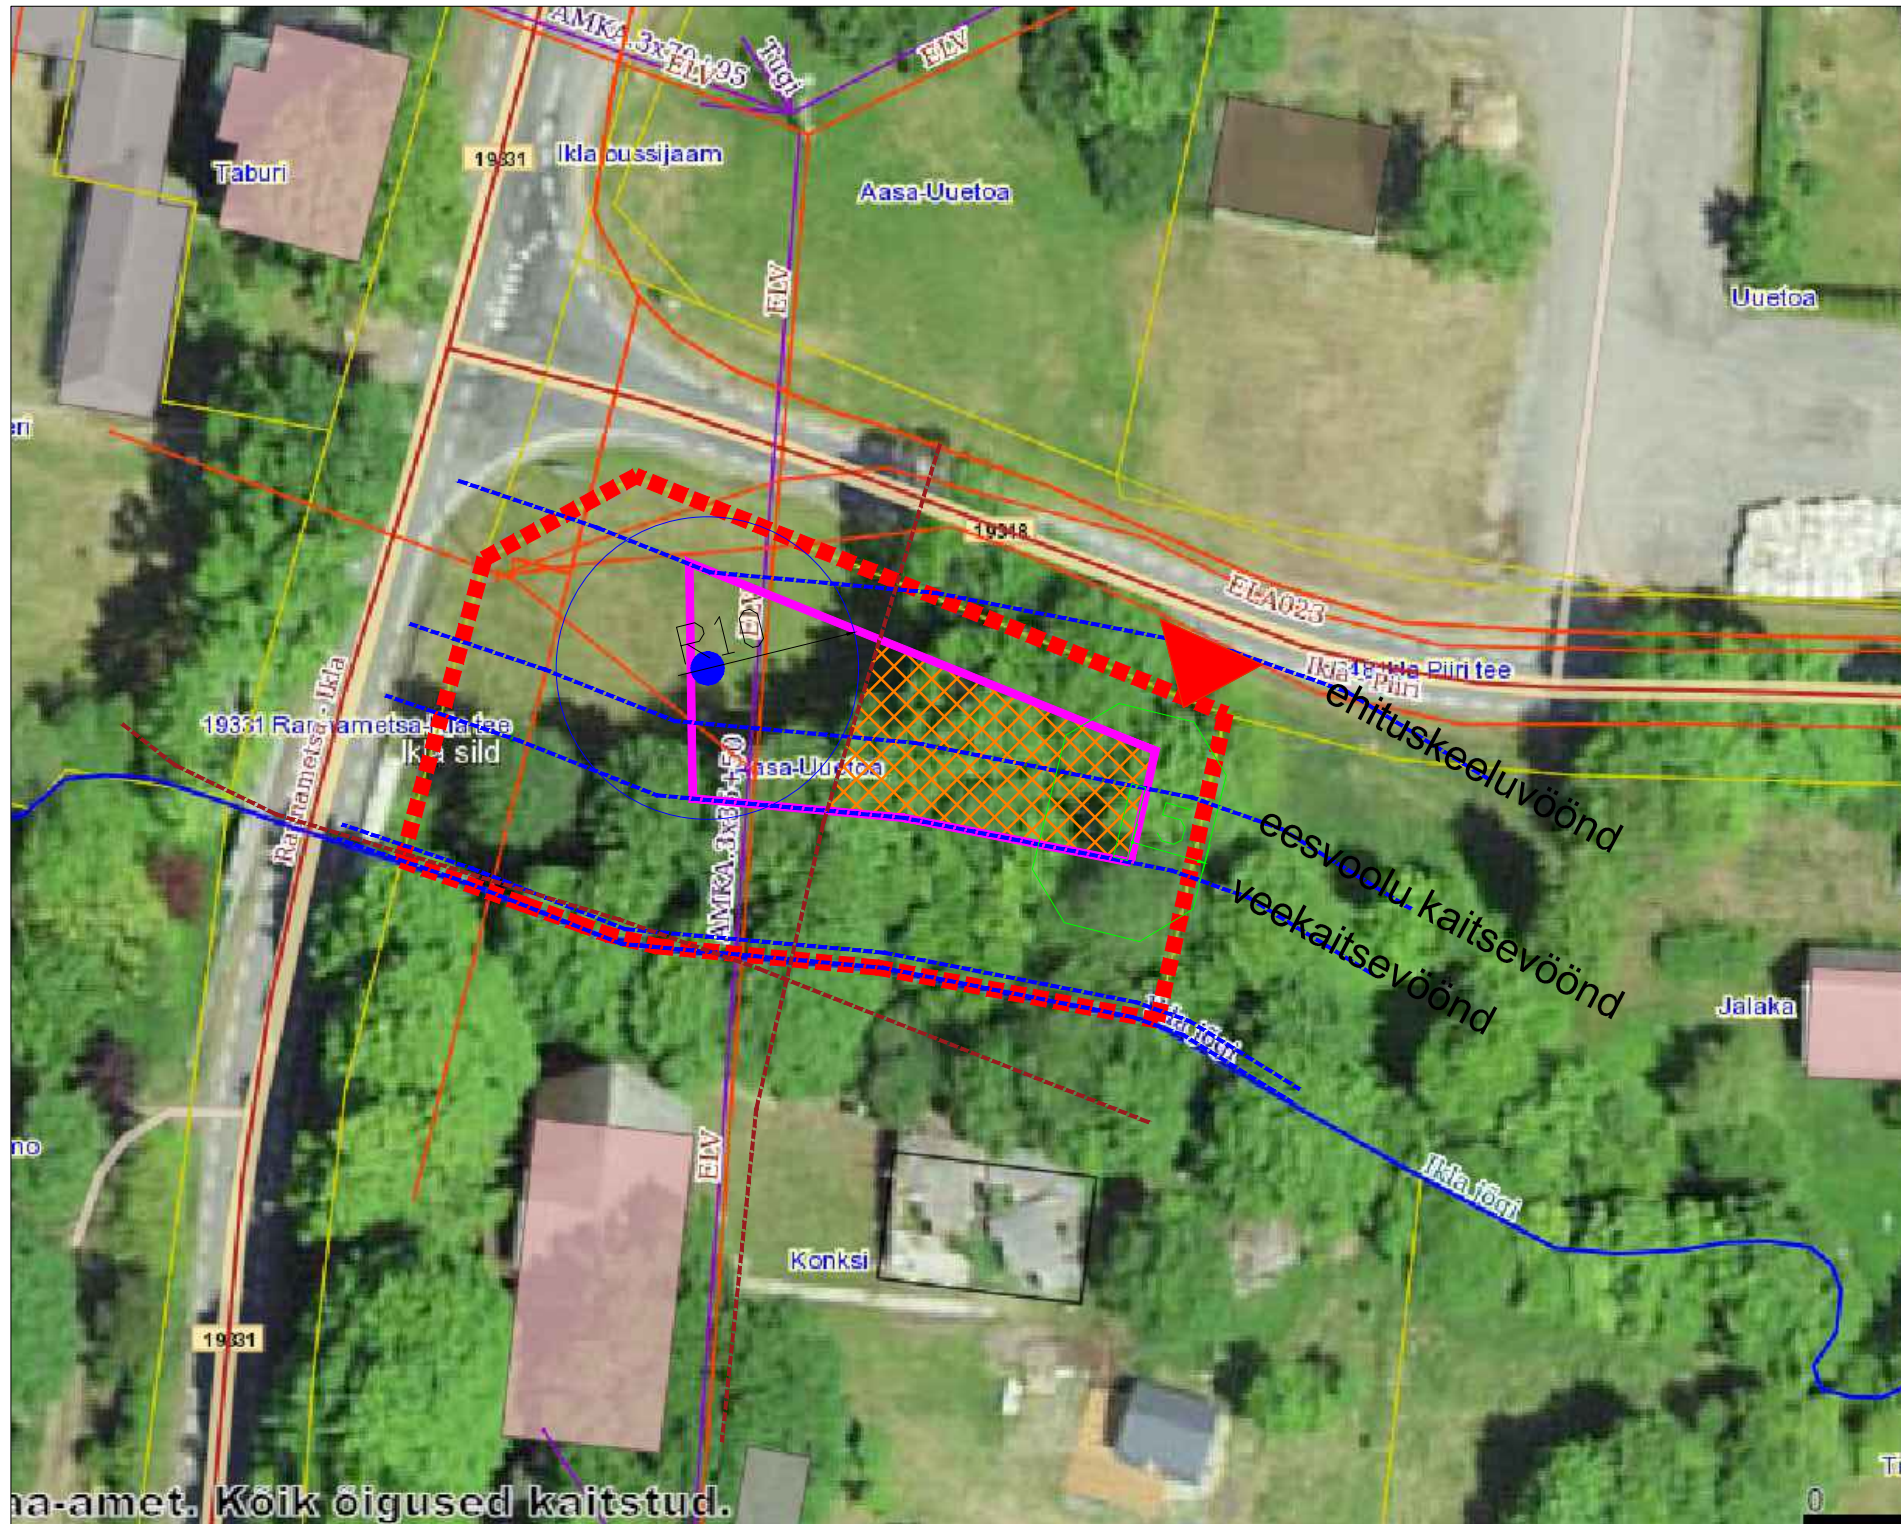

LEPPEMÄRGID

-  Planeeringuala piir
-  Maantee kaitsevööndid
-  Veekaitsetised vööndid
-  Planeeritud hoonestusala
-  ehituskeeluvööndi vähendamise ettepanek
-  Planeeritav puurkaev *
-  Planeeritav biopuhasti, heitvesi suunatakse jõkke *
-  Planeeritava sissesõidu põhimõtteline asukoht

*võimalusel ühisveevärgi baasil vastavalt arengukavale

Ehitusõigust planeeritakse 1 elamule ja 1 abihoonele, max ehitisealune pind kokku kuni 100 m², muud tingimused täpsustatakse detailplaneeringuga vastavalt üldplaneeringule ja kontaktvööndi hoonestusele.

M 1:500
formaat A3



Alusena kasutatud Maa-ameti kaarti