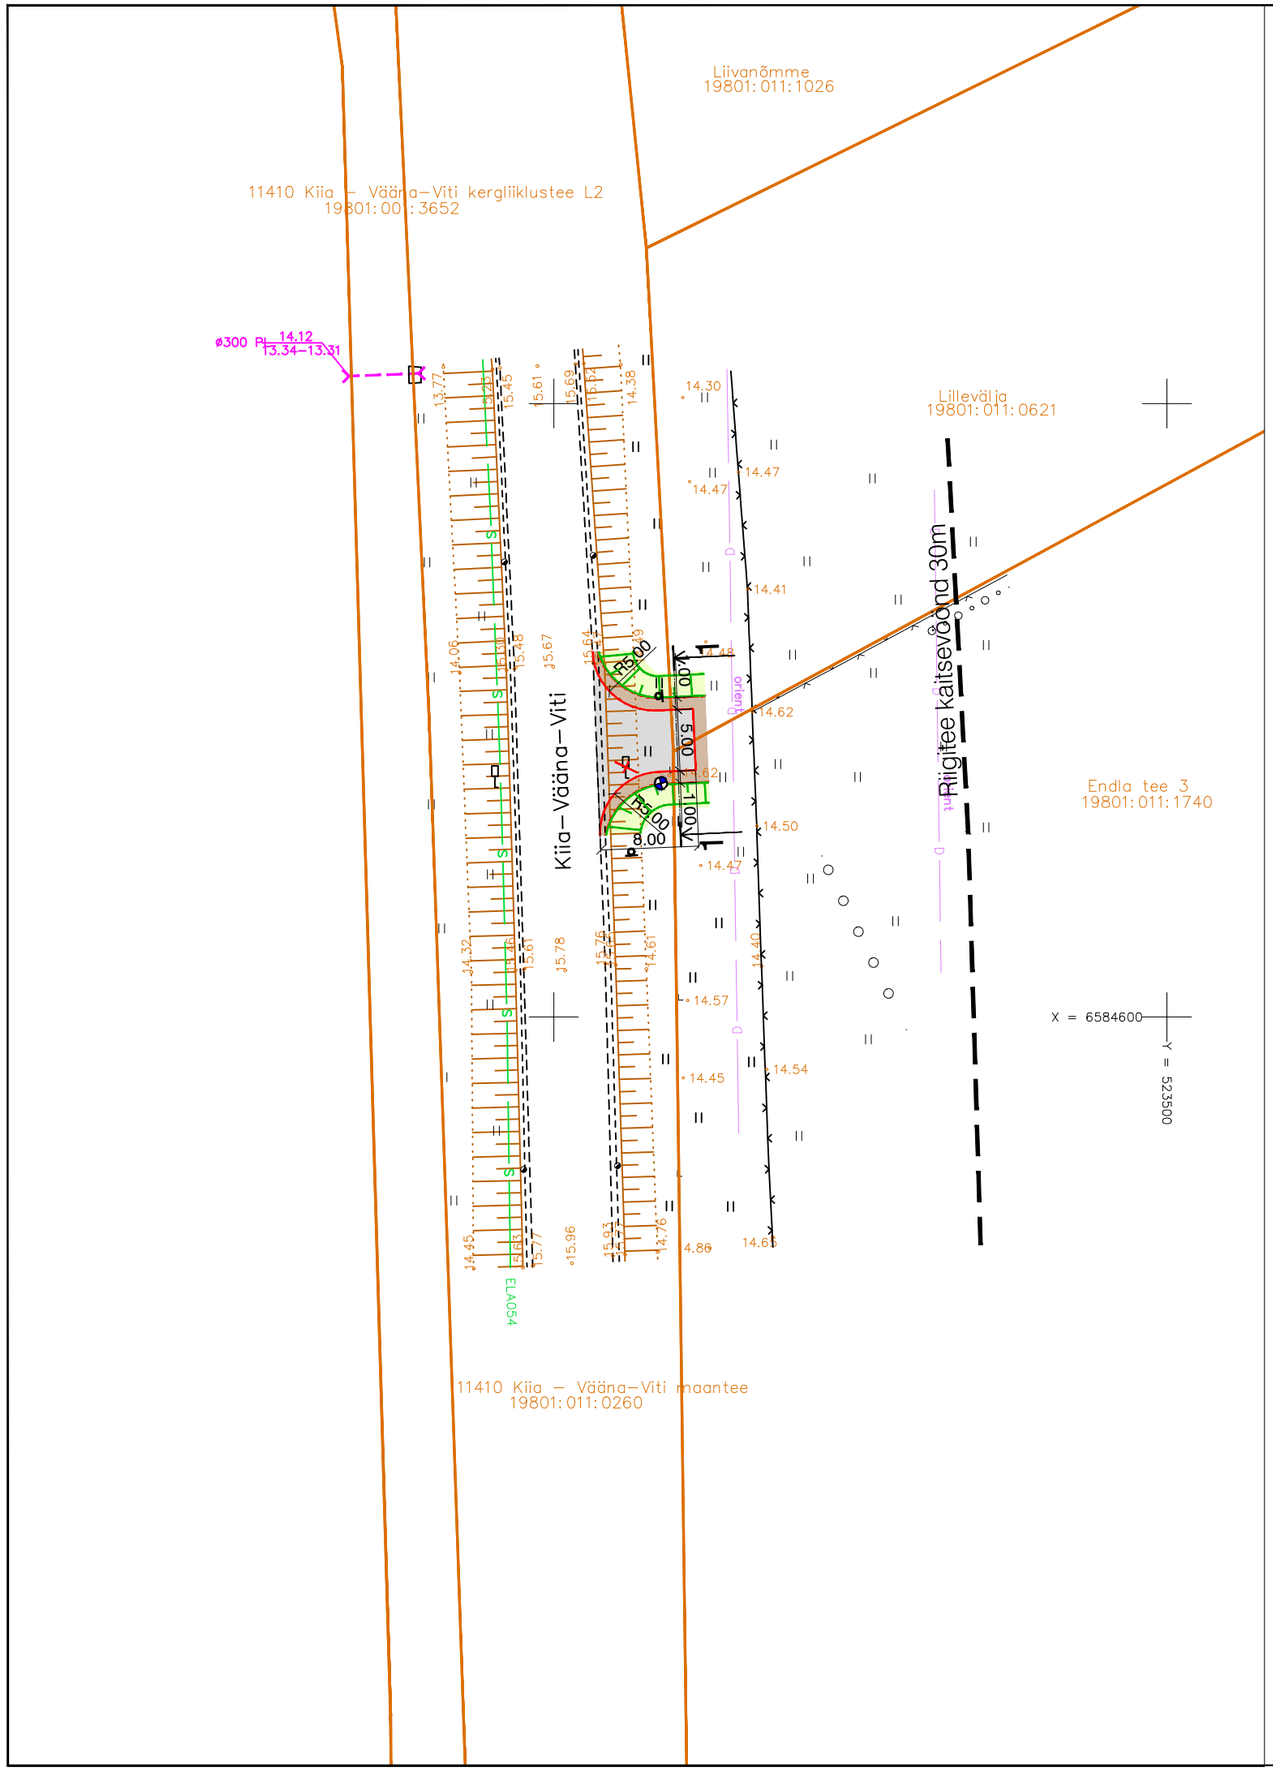


## TINGMÄRGID

- Kinnistu piir
- Projekteeritud sõidutee asfaltbetoonkate
- Projekteeritud kruuskate
- Projekteeritud kohalik kasvupinnas
- Projekteeritud katte serv
- Projekteeritud tugipeenra serv
- 44.50 Projekteeritud horisontaal
- 44.50 Olemasolev horisontaal
- Liitumisnähtavus
- Projekteeritud tähispost
- Projekteeritud liiklusmärgi post
- Projekteeritud liiklusmärk

221 (II)

| Muudatused: | Kuupäev | Muudatuste kirjeldus |
|---|---|---|
| Geoalus: | Koostaja: Geoalus OÜ | Töö nr: 25-G545 Mõõdistatud: nov 2025 |

Koordinaadid L-EST97 süsteemis, Kõrgused EH2000 (Amsterdami null) süsteemis.

| | | | | | |
|---|---|---|---|---|---|
| TPK Projekt OÜ | TPK Projekt OÜ<br>Narva mnt 32-5<br>Tallinn 10120 Eesti<br>tel +372 5228311<br>lauri@tpkprojekt.ee<br>reg: 16418999<br>MTR EEP004706 EPE001531, 11.01.2022 | | Projekti nimi: | Juurdepääs<br>Teed ja platsid | |
| Projektijuht | Lauri Künnapuu | | Objekti asukoht: | Riigitee nr 11410 Kiia-Vääna-Viti tee km 7,18<br>Vääna küla, Harku vald, Harju maakond | |
| Projekteerija | Lauri Künnapuu | | | | |
| | | | Joonise nimi: | Asendiplaan | |
| | | | | | |
| Faili nimi: | 11225_PP_TL-4_asendiplaan.dwg | | Töö nr: 11225 | Joonise tähis [nr - leht (lehti)]: TL-4-02 | Staadium: Põhiprojekt / Mõõtkava: 1:500 |
| Koostatud / trükitud: | 26.11.2025 / 26.11.2025 | | | | |