


Lõige 1-1

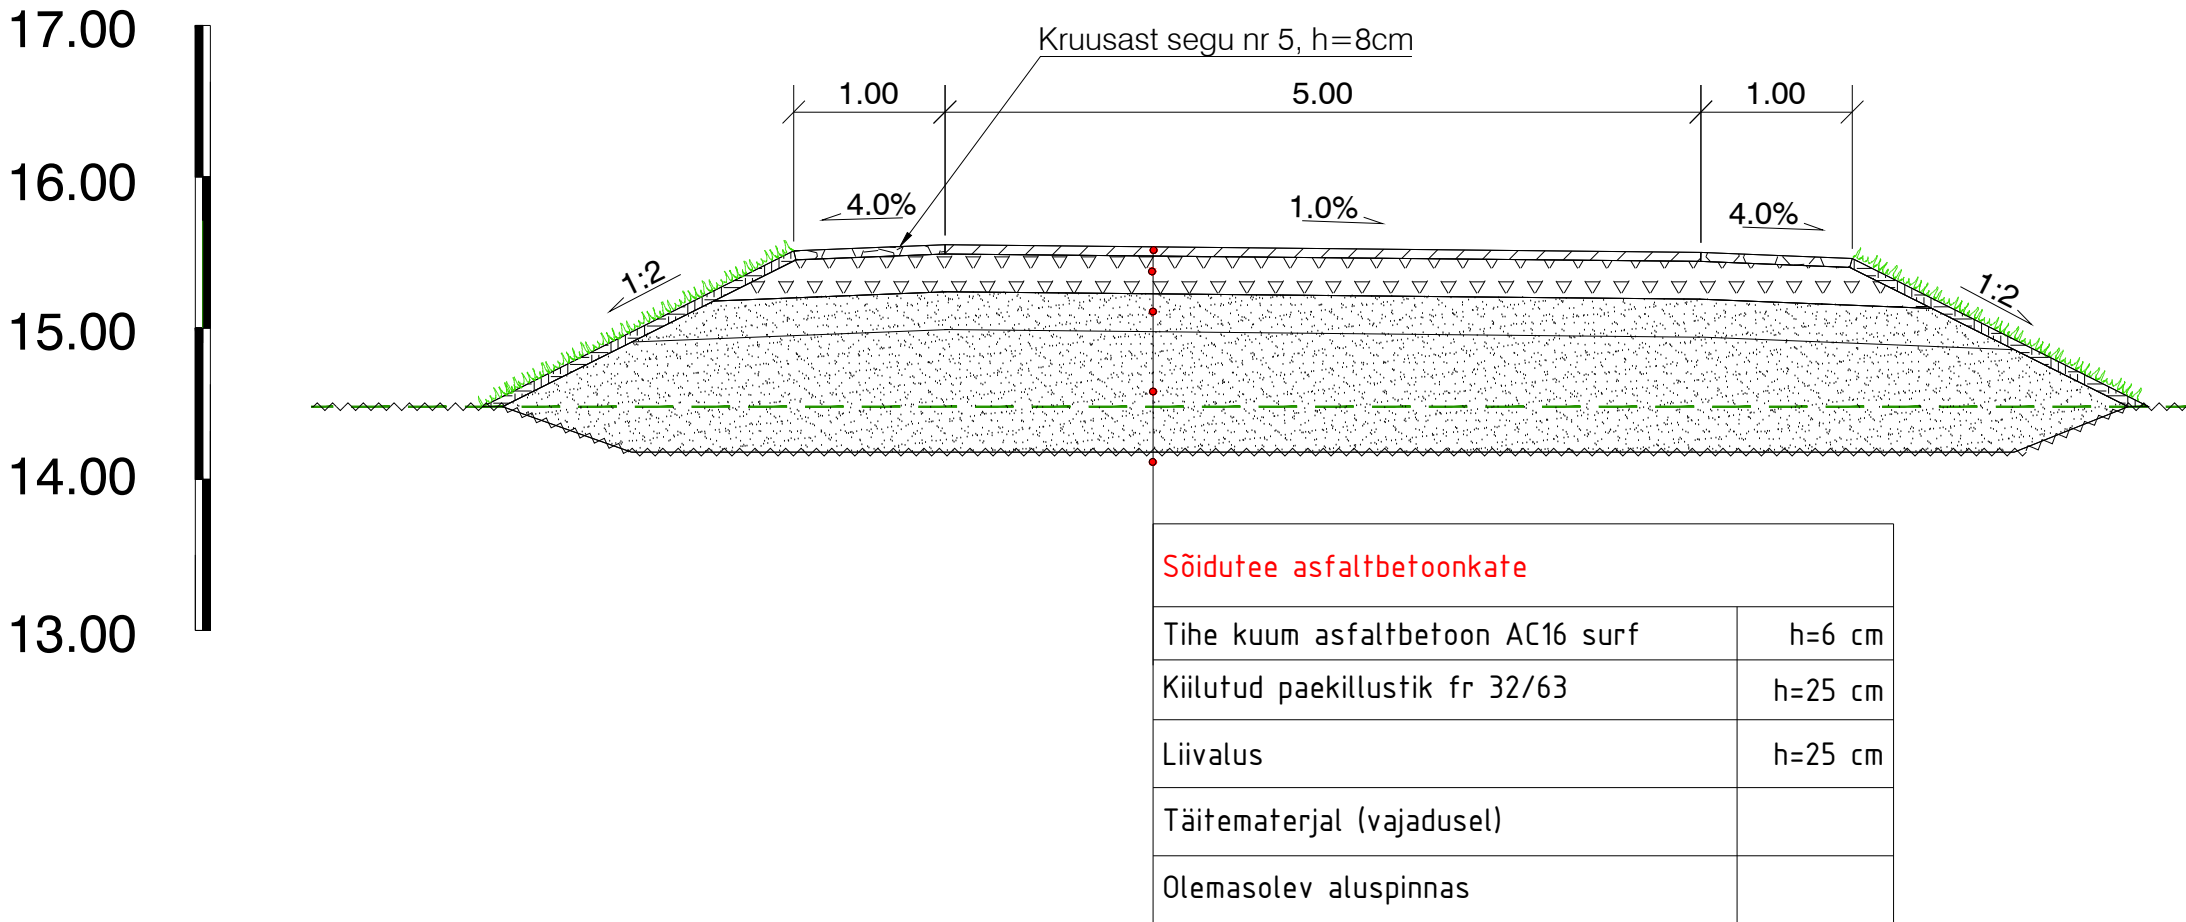

Muudatused:	Kuupäev	Muudatuste kirjeldus				
Geoalus:	Koostaja: Geoalus OÜ		Töö nr: 25-G545	Möödistatud: nov 2025		
Koordinaadid L-EST97 süsteemis, Kõrgused EH2000 (Amsterdami null) süsteemis.						
TPK Projekt OÜ		TPK Projekt OÜ Narva mnt 32-5 Tallinn 10120 Eesti tel +372 5228311 lauri@tpkprojekt.ee reg: 16418999 MTR EEP004706 EPE001531, 11.01.2022	Projekti nimi: Juurdepääs Teed ja platsid			
Projekti juht	Lauri Künnapuu		Objekti asukoht: Riigitee nr 11410 Kiia-Vääna-Viti tee km 7,18 Vääna küla, Harku vald, Harju maakond			
Projekteerija	Lauri Künnapuu					
			Joonise nimi: Ristlõiked			
Faili nimi:	11225_PP_TL-6_ristloige.dwg		Töö nr:	Joonise tähis [nr - leht (lehti)]:	Staadium:	Möötkava:
Koostatud / trükitud: 26.11.2025 / 26.11.2025			11225	TL-6-01	Põhiprojekt	1:500