


TALUMISKOHUSTUSEGA KOORMATAVA ALA PLAAN
Ida-Viru maakond, Lüganuse vald, Kiviõli linna, Kruusa tn 1, kinnistamata maaüksus
M 1:500

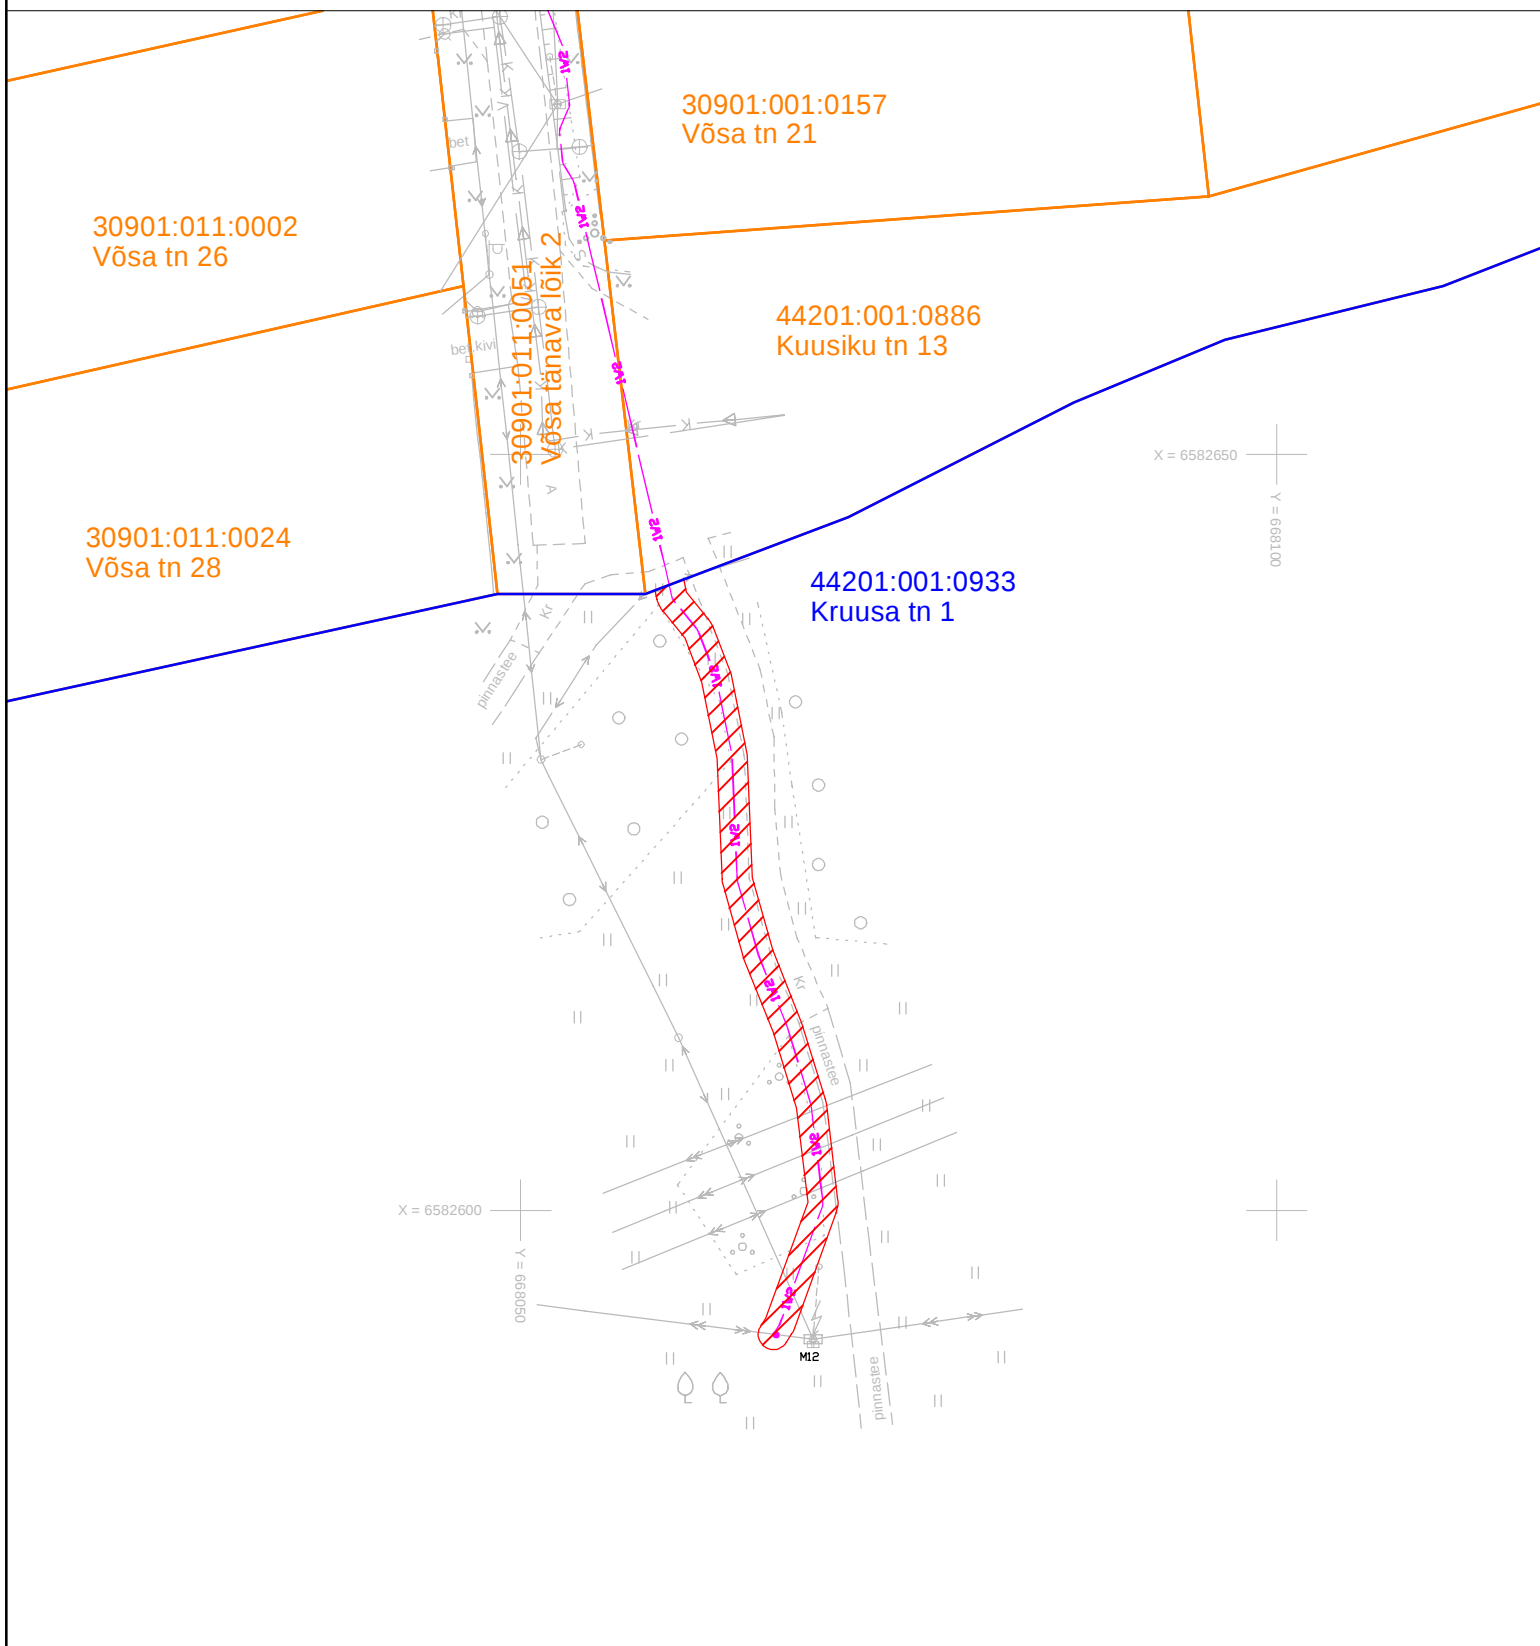

Talumiskohustusega koormatava ala pindala 106m²
Elektrimaakaabli pikkus 52m
Elektrimaakaabli kaitsevöönd 1m mõlemale poole telge

LC3789
Jelena Laidoner

- IV2 — — IV2 — — IV2 — — Elektrimaakaabel
- Mast
- Kinnistu piir
- Koormatava kinnistu piir
- ▨ Talumiskohustusega koormatav ala