


Tihniku tänav T2
HARJU MAAKOND, TALLINN
78401:101:2698
M 1:500

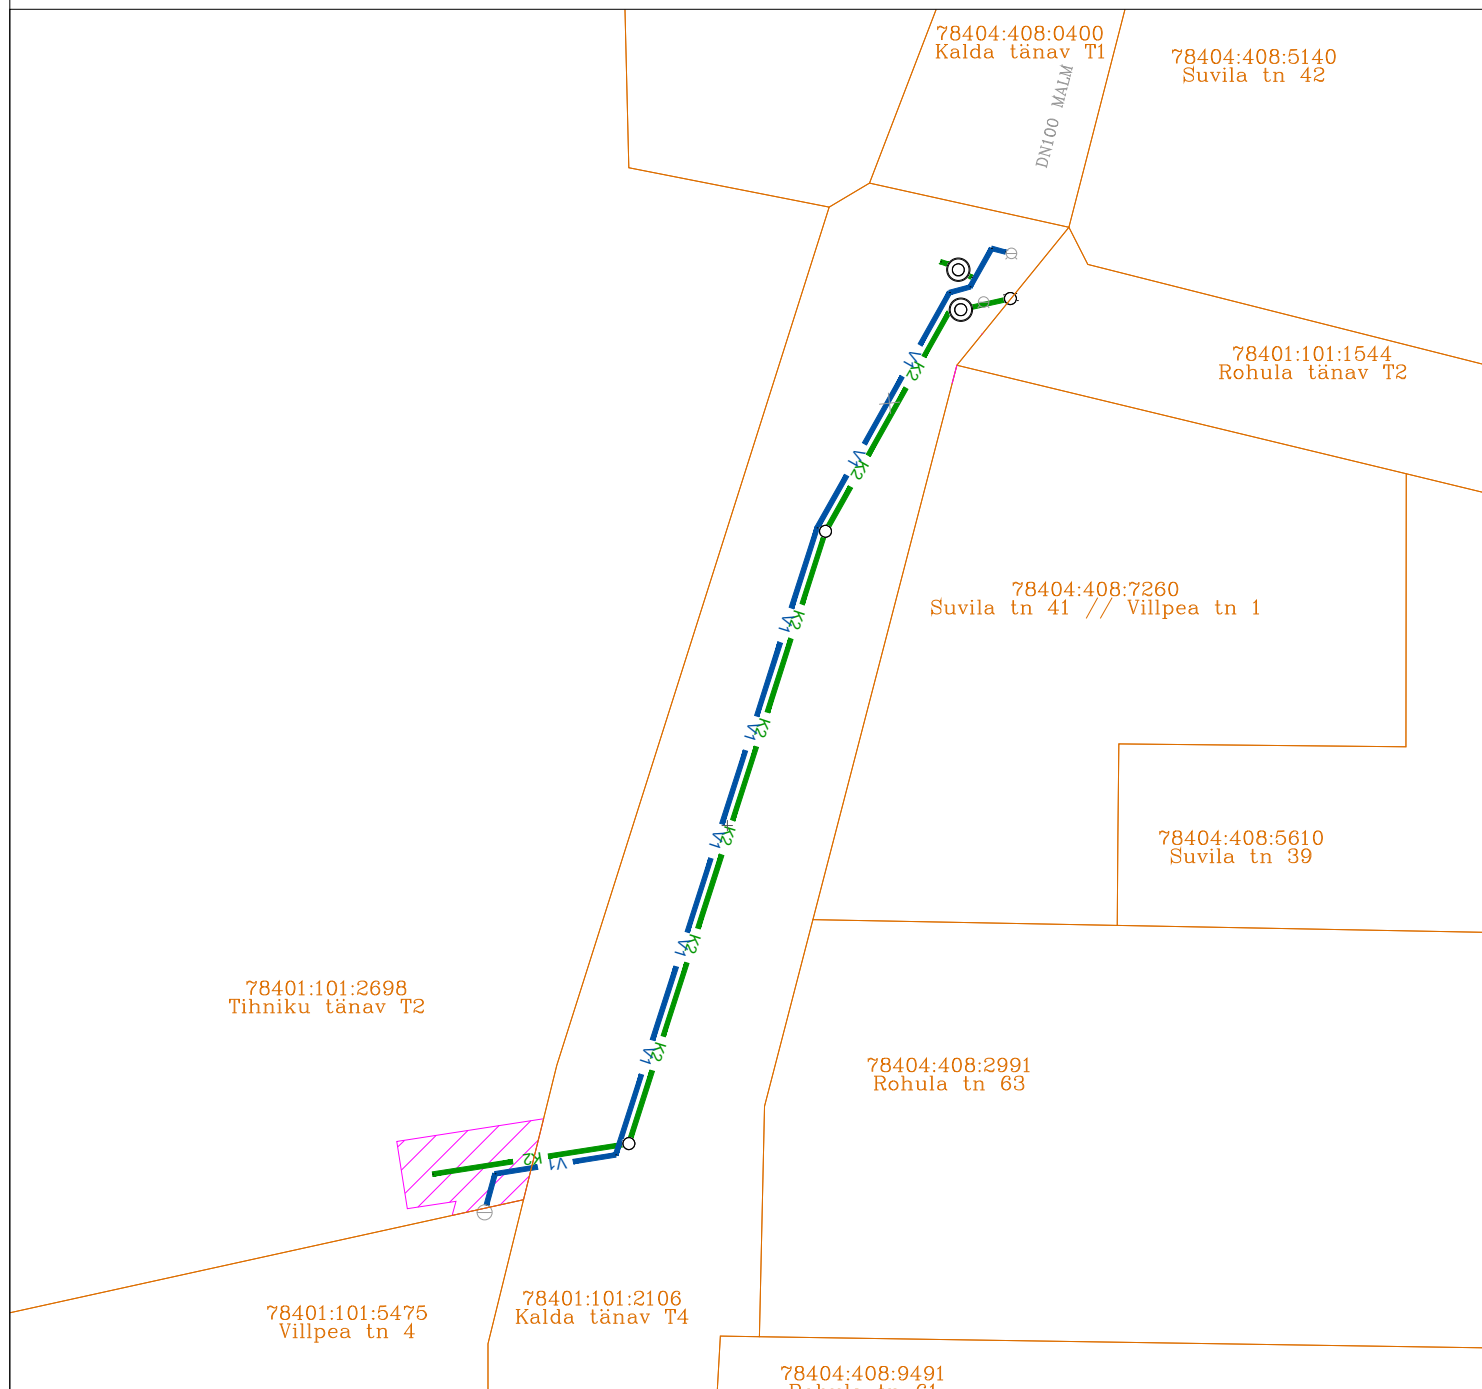

TINGMÄRGID:

	Katastripiir
	Veetoru 221470878
	Sademeveekanalisatsioonitorustik 221470879
	KASUTUSÕIGUSE ALA

Kasutusõiguse laius:

- veetorustiku teljest mõlemale poole 2 m;
 - vabavoolsest sademeveetoru teljest mõlemale poole 2,5 m, kui torustiku siseläbimõõt on 250 mm ja suurem ning paigaldatud kuni 2 m sügavusele.

Rajatise tehnilised andmed:

Kasutusõiguse ala: 43 m²;
 - veetoru 5 m;
 - sademeveekanalisatsioonitoru 7 m.

Koostas: Marko Laid