



Villpea tn 4
HARJU MAAKOND, TALLINN
78401:101:5475
M 1:500

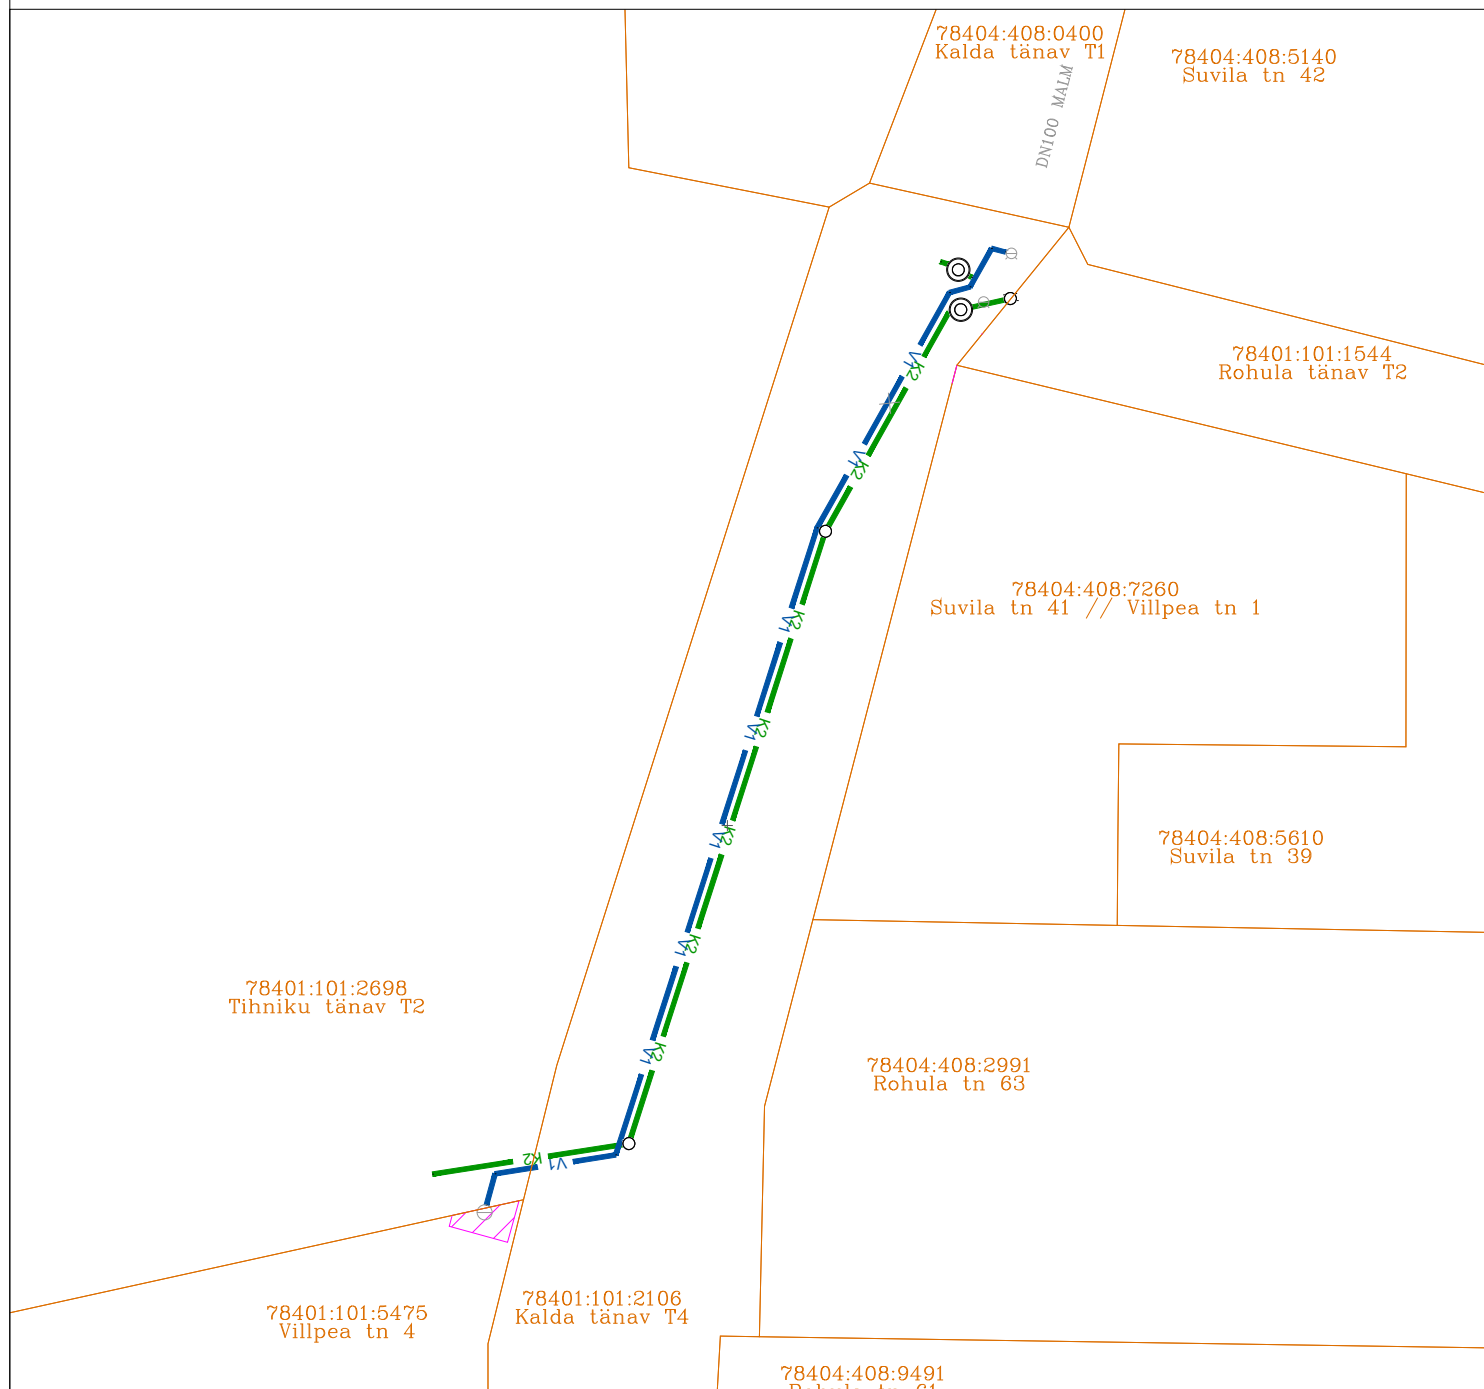

TINGMÄRGID:

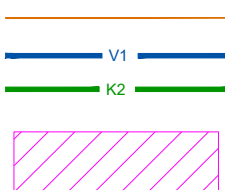

Katastripiir
Veetoru 221470878
Sademeveekanalisatsioonitorustik 221470879

KASUTUSÕIGUSE ALA

Rajatise tehnilised andmed:

Kasutusõiguse ala: 7 m².

Kasutusõiguse laius:

- veetorustiku teljest mõlemale poole 2 m;
- vabavoolsest sademeveetoru teljest mõlemale poole 2,5 m, kui torustiku siseläbimõõt on 250 mm ja suurem ning paigaldatud kuni 2 m sügavusele.

Koostas: Marko Laid