Kinnistu registriosa nr	Katastriüksuse tunnus, nimi ja sihtotstarve	IKÕ ala pindala ruutmeetrites m^2
3242450	43201:001:1411; 22251 Põvvatu-Luunja tee	635

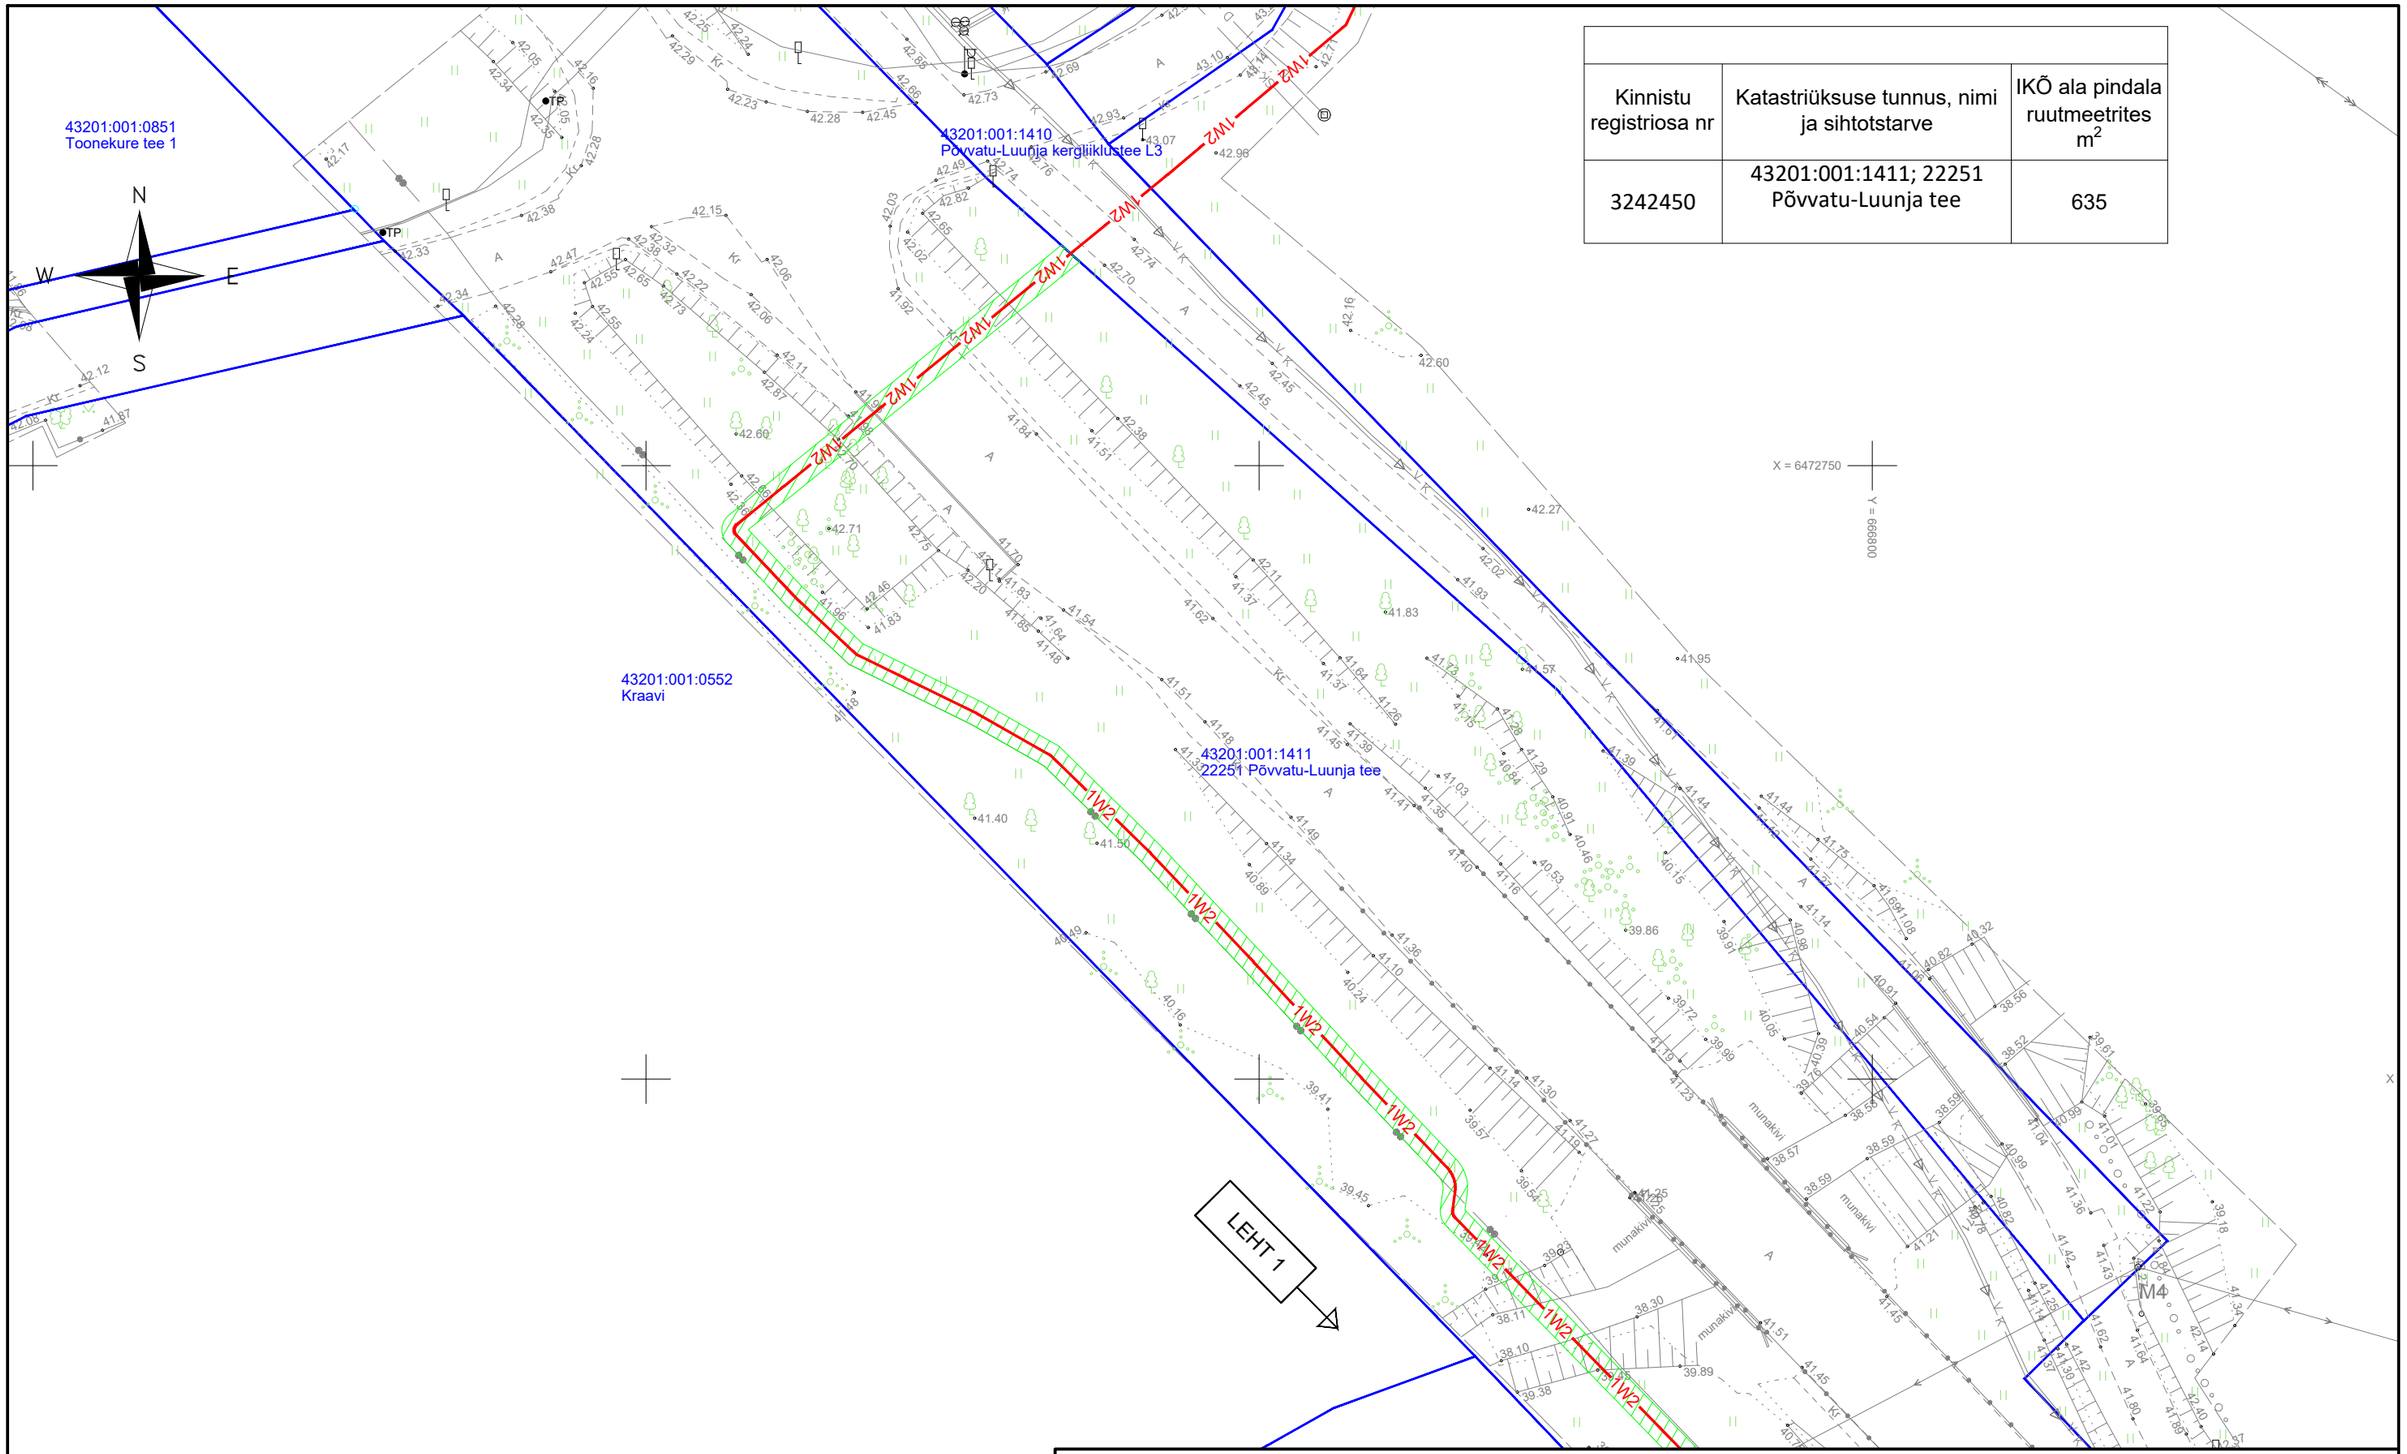

Projekti nimi/aadress			Töö nr
Anne-Vodi ja Luunja keskpinge võrgu parendamine, Luunja vald, Tartu maakond			IP7560
Koostaja	Mõõtkava	Leht/formaat	Kuupäev
Andres Pukka	1:500	2/A3	10.02.2025