


Isikliku kasutusõiguse seadmise plaan
 13182 Jaama-Kuningaküla tee km
 Kuningaküla, Alutaguse vald, Ida-Viru maakond
 22901:007:0153, reg.osa nr 7403750

PARI ID: 1094100

M1:500

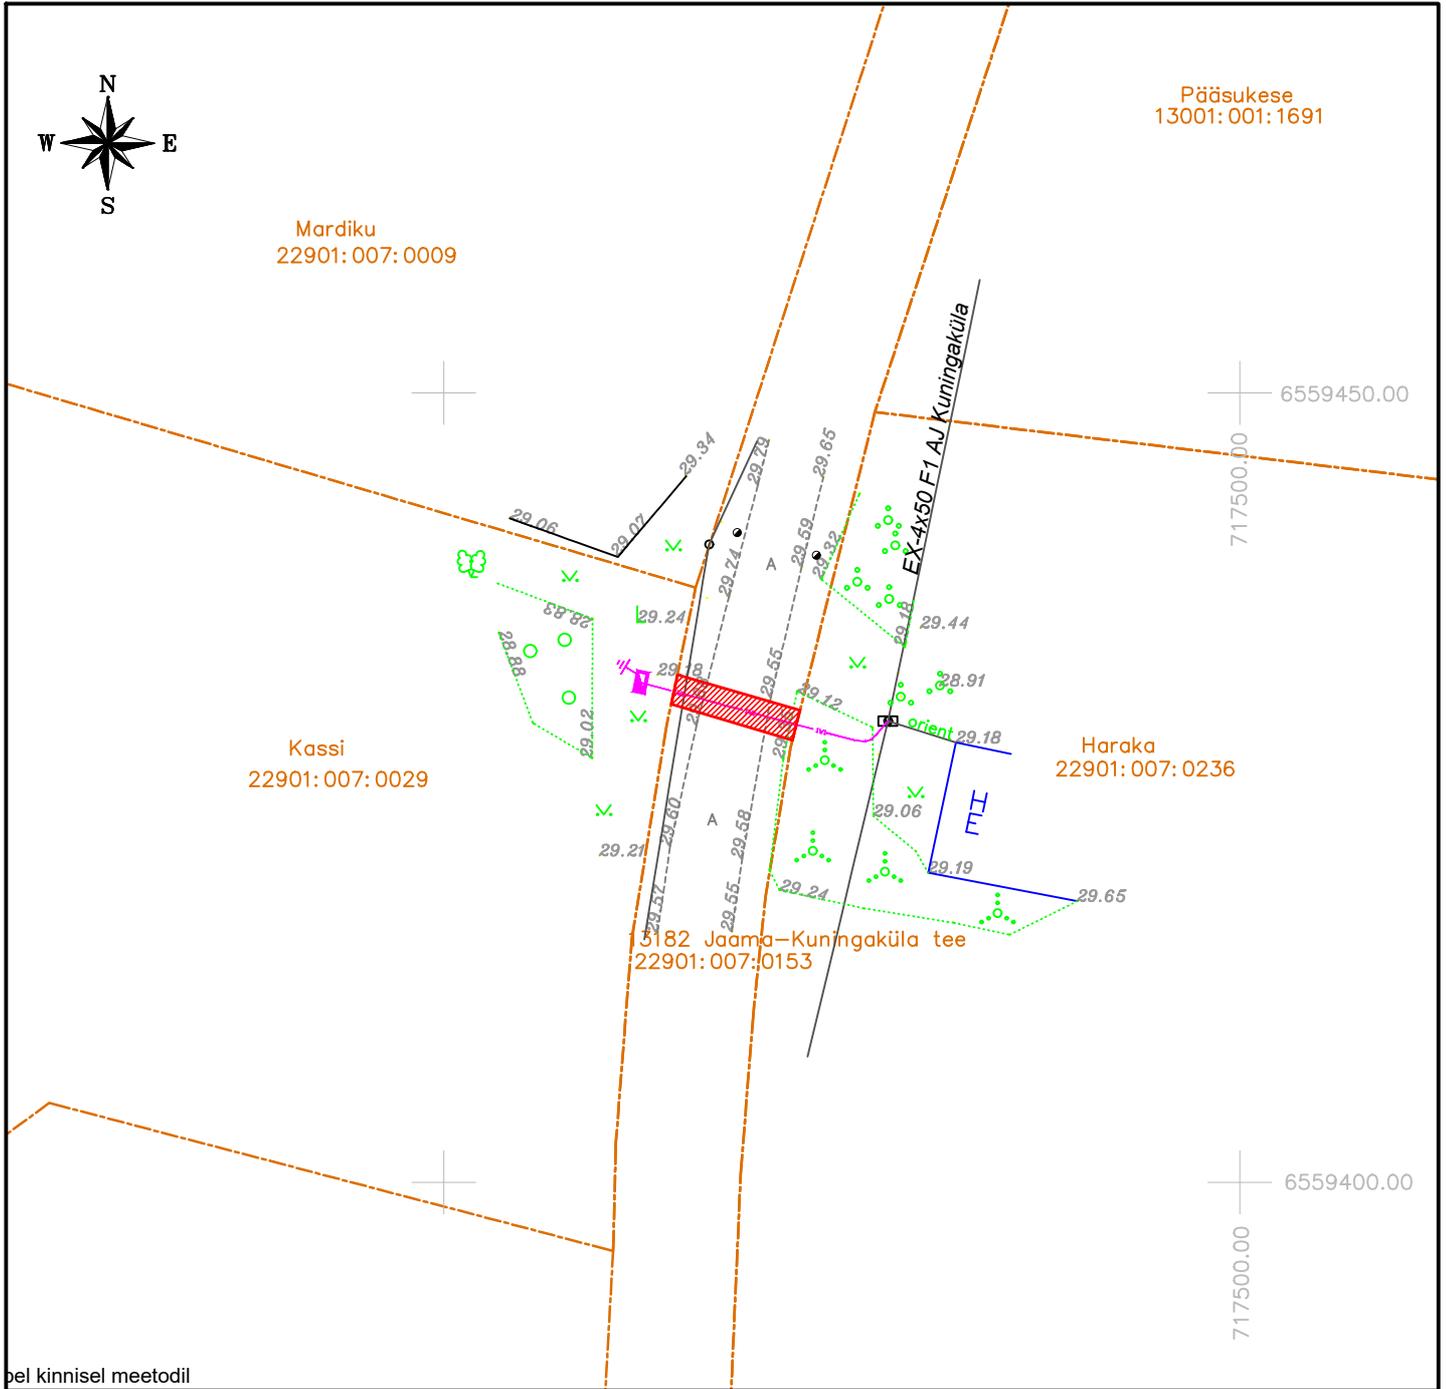

Nr	IKÕ ala Pos nr	Kinnistu registriosa nr	Katastriüksuse tunnus, nimi Ja sihtotstarve	Asukoht riigitee suhtes Nr ja nimi	Ala pindala m ²
1	1	7403750	22901:007:0153 13182 Jaama-Kuningaküla tee transpordimaa	13182 Jaama-Kuningaküla tee km maaüksuste piires (teemaal)	15

TINGMÄRGID

- 1w1 — projekteeritav elektri maakaabelliin
- projekteeritav liitumiskilp LK
- - - katastriüksuse piir
- isikliku kasutusõiguse seadmise ala