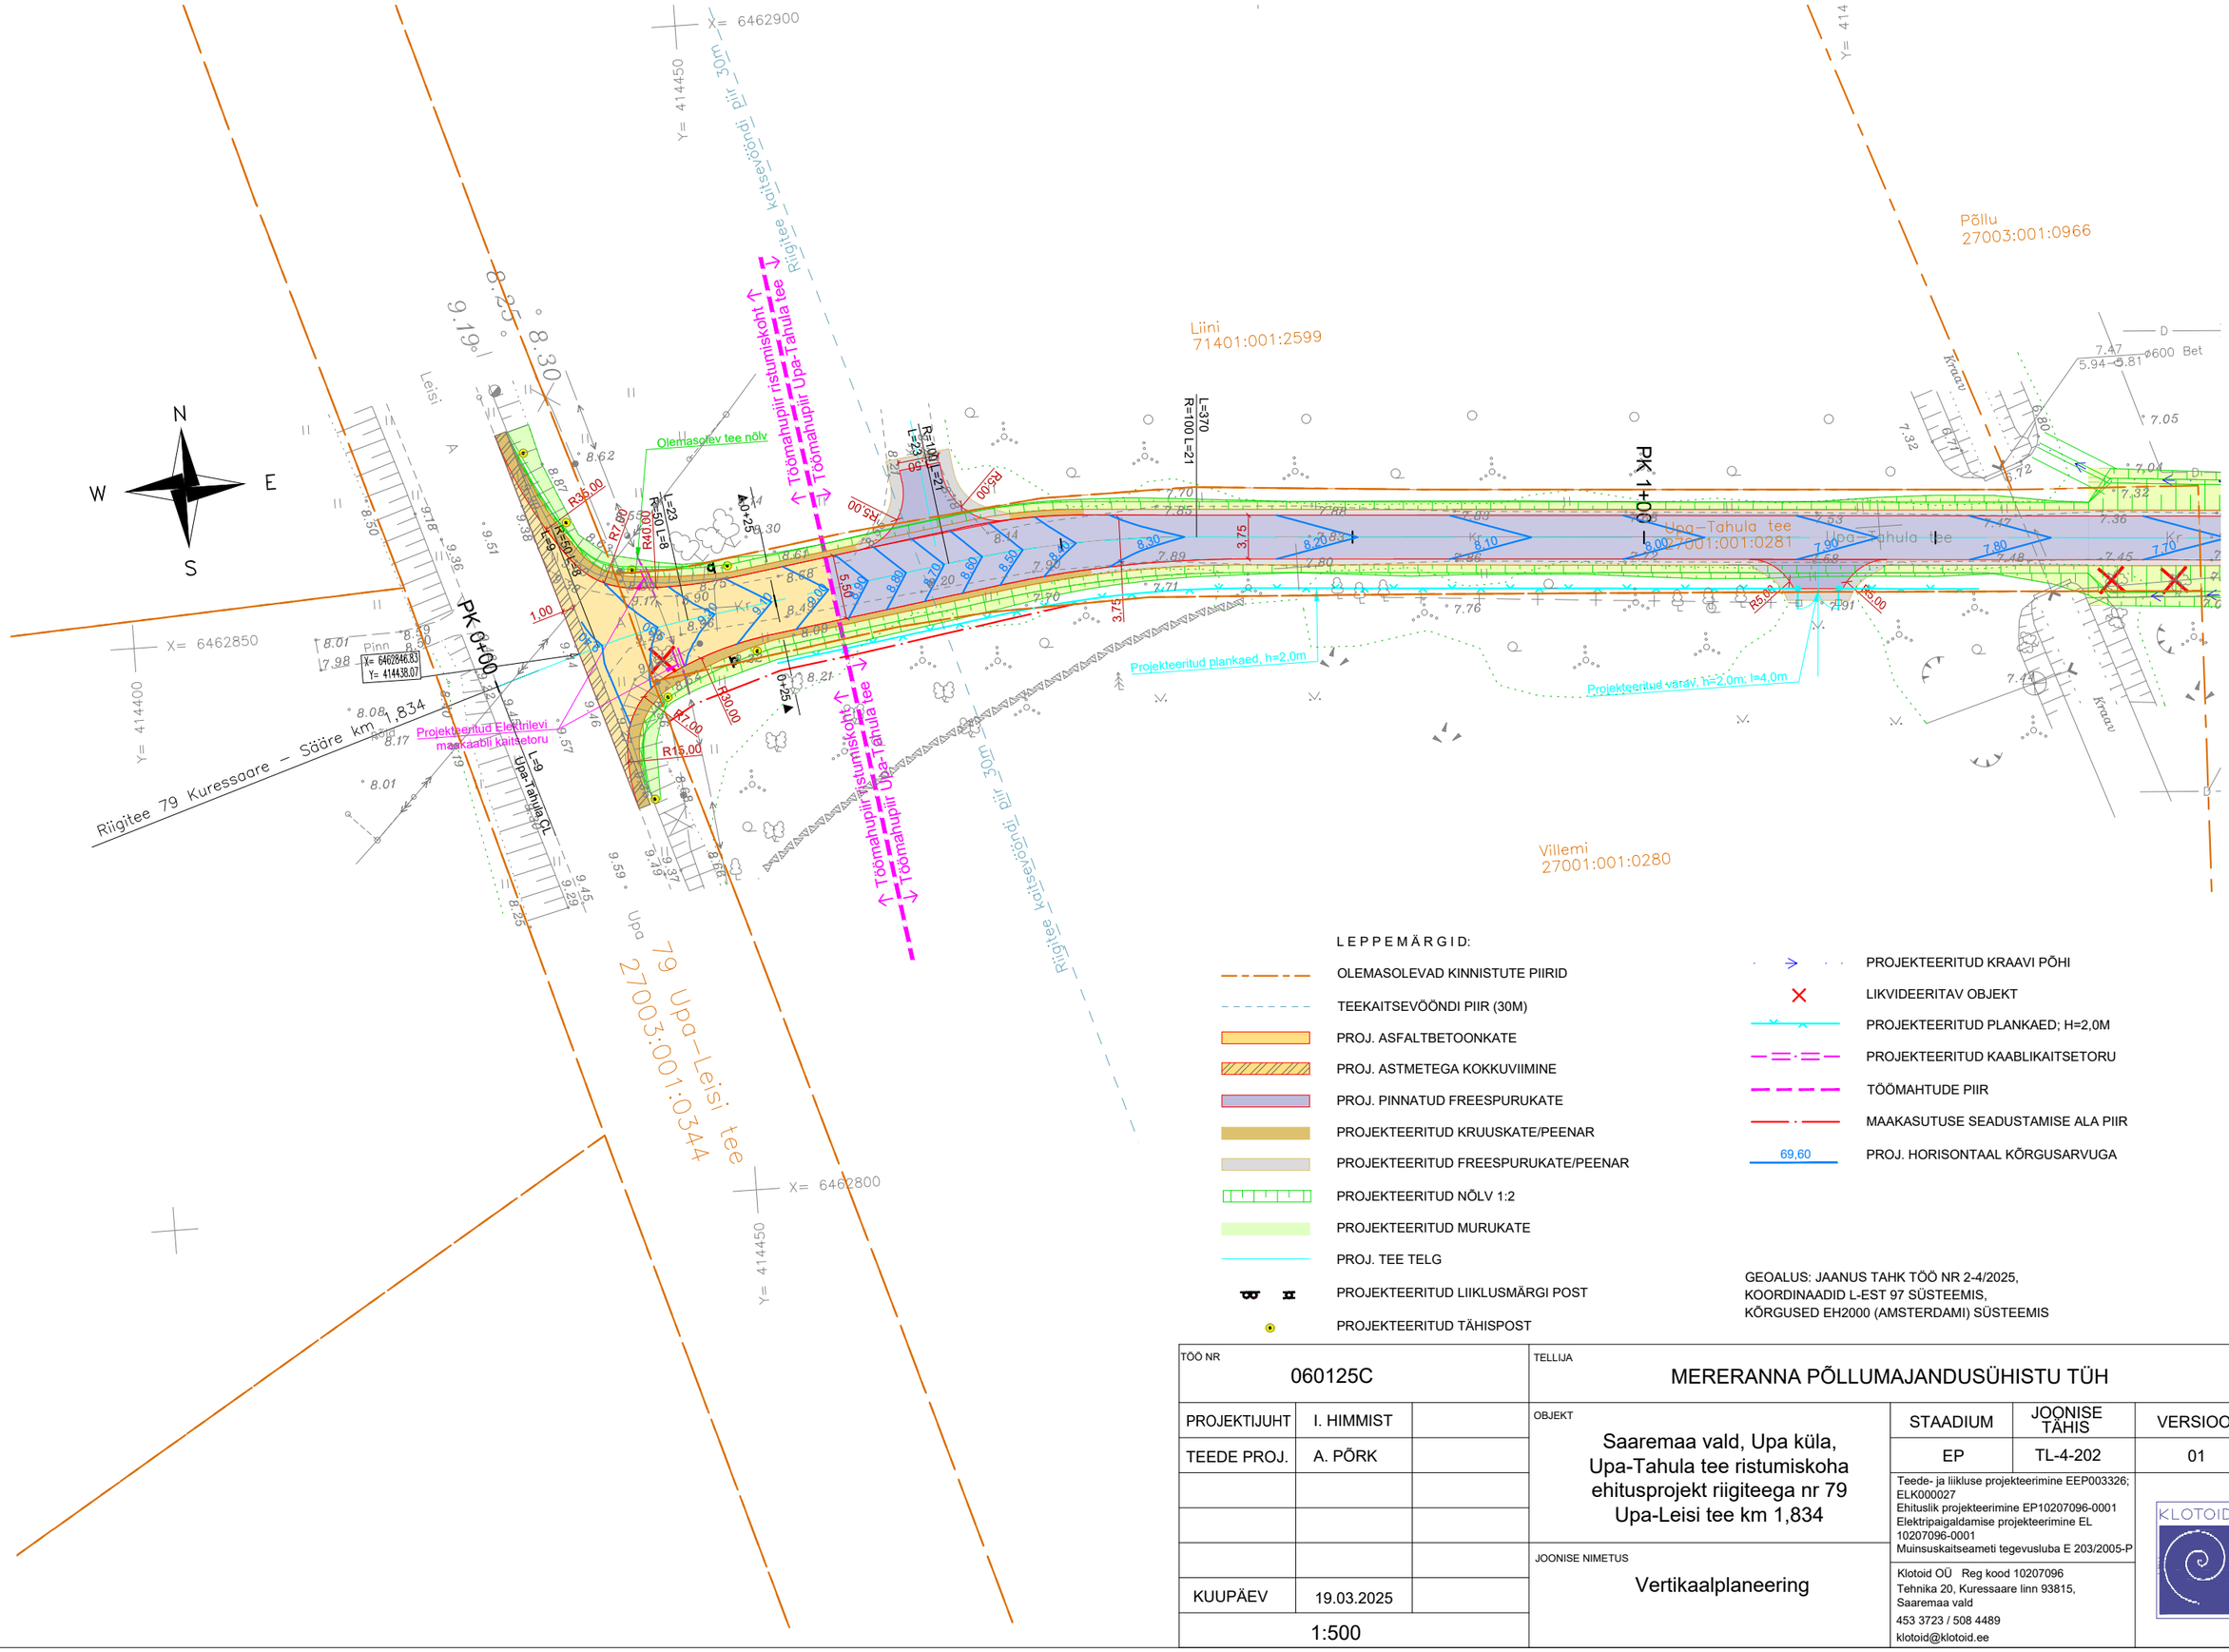

LEPPEMÄRGID:

- OLEMASOLEVAD KINNISTUTE PIIRID
- TEEKAITSEVÖÖNDI PIIR (30M)
- PROJ. ASFALTBETOONKATE
- PROJ. ASTMETEGA KOKKUVIIMINE
- PROJ. PINNATUD FREESPURUKATE
- PROJEKTEERITUD KRUUSKATE/PEENAR
- PROJEKTEERITUD FREESPURUKATE/PEENAR
- PROJEKTEERITUD NÕLV 1:2
- PROJEKTEERITUD MURUKATE
- PROJ. TEE TELG
- PROJEKTEERITUD LIIKLUSMÄRGI POST
- PROJEKTEERITUD TÄHISPOST
- PROJEKTEERITUD KRAAVI PÕHI
- LIKVIDEERITAV OBJEKT
- PROJEKTEERITUD PLANKAED; H=2,0M
- PROJEKTEERITUD KAABLIKAITSETORU
- TÖÖMAHTUDE PIIR
- MAAKASUTUSE SEADUSTAMISE ALA PIIR
- 69,60 PROJ. HORISONTAAL KÕRGUSARVUGA

GEOALUS: JAANUS TAHK TÖÖ NR 2-4/2025,
KOORDINAADID L-EST 97 SÜSTEEMIS,
KÕRGUSED EH2000 (AMSTERDAMI) SÜSTEEMIS

TÖÖ NR	060125C	
PROJEKTIJUHT	I. HIMMIST	
TEEDE PROJ.	A. PÕRK	
KUUPÄEV	19.03.2025	
1:500		

TELLIJA: MERERANNA PÕLLUMAJANDUSÜHISTU TÜH

OBJEKT: Saaremaa vald, Upa küla, Upa-Tahula tee ristumiskoha ehitusprojekt riigiteega nr 79 Upa-Leisi tee km 1,834

JOONISE NIMETUS: Vertikaalplaneering

STAADIUM	JOONISE TÄHIS	VERSIOON
EP	TL-4-202	01

Teede- ja liikluse projekteerimine EEP003326; ELK000027
Ehituslik projekteerimine EP10207096-0001
Elektripaigaldamise projekteerimine EL 10207096-0001
Muinsuskaitseameti tegevusluba E 203/2005-P

Klotoid OÜ Reg kood 10207096
Tehnika 20, Kuressaare linn 93815, Saaremaa vald
453 3723 / 508 4489
klotoid@klotoid.ee

KLOTOID