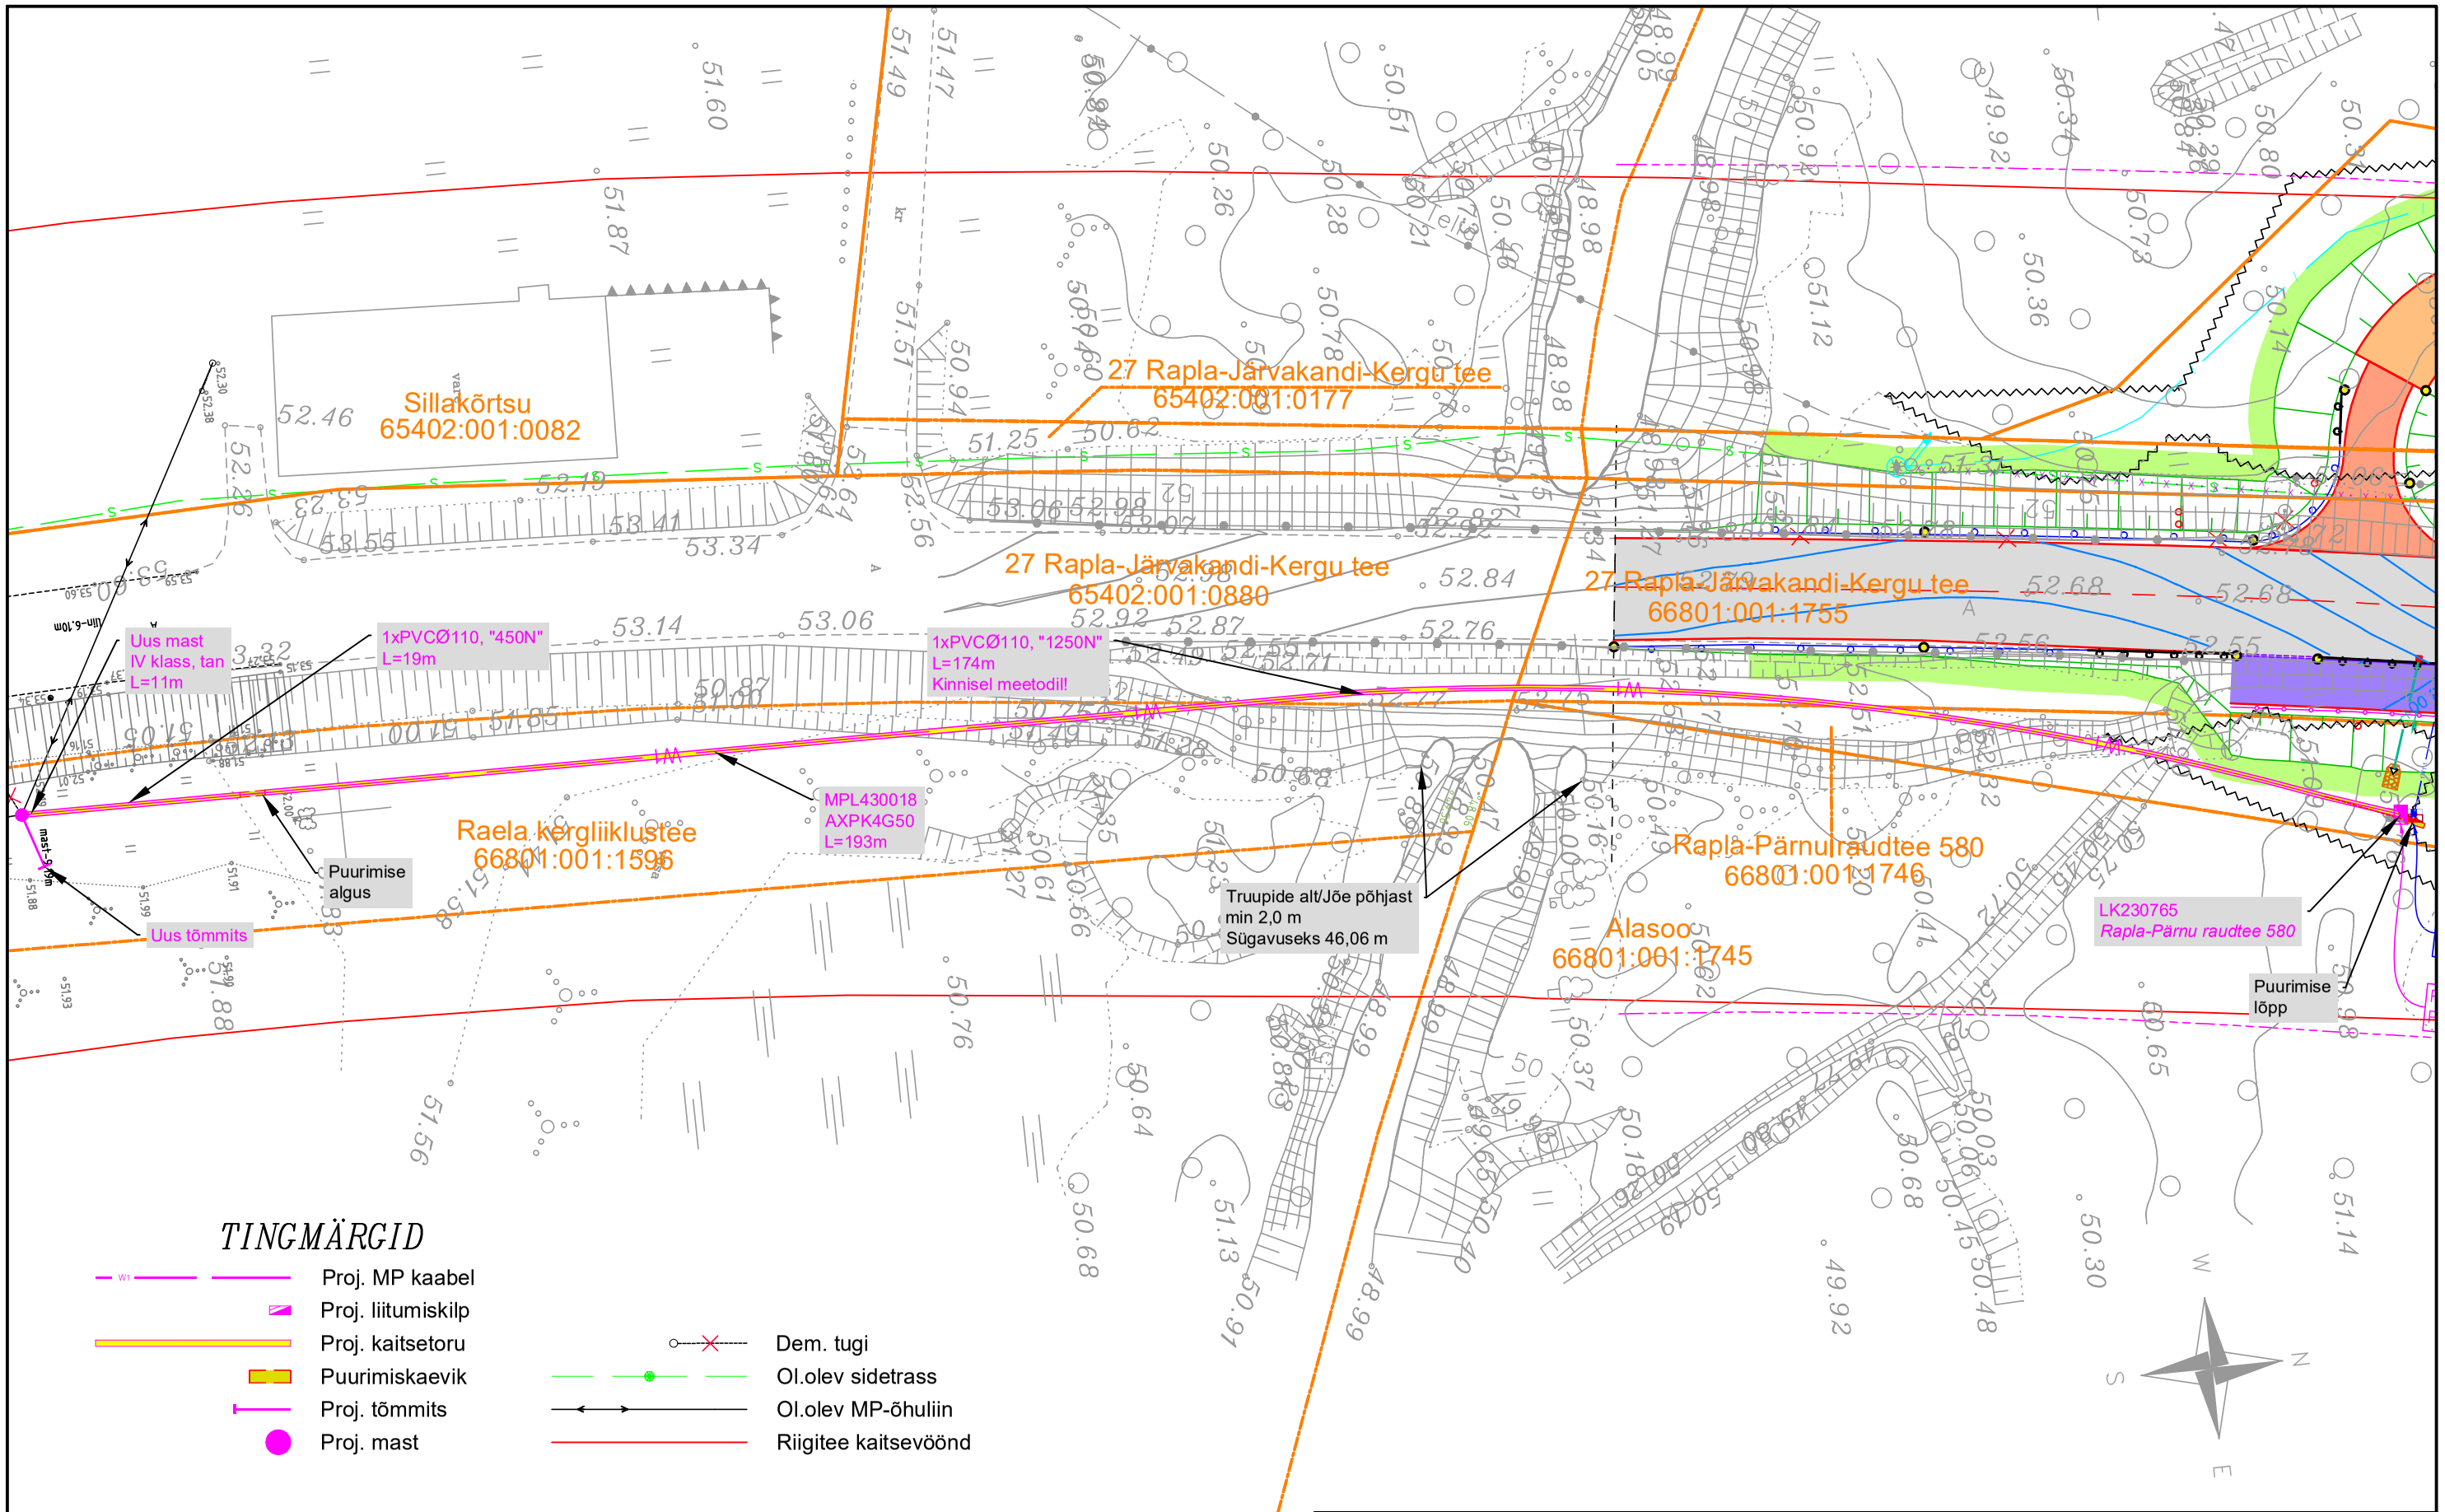

Märkused:

1. Projekteerimisülesanne nr. 475578
2. Rajada 0,4 kV kaabelliin ja liitumiskilp vastavalt joonistele LC1897-1 ja LC1897-2.
3. Maakaabel paigaldada pinnases min 0,7 m sügavusele.
4. Taastada katted.
5. Paigaldus ja -ehitustöödel juhinduda k.o. projektist, kehtivatest eeskirjadest ja Elektrilevi OÜ ning teiste asjaomaste organisatsioonide kooskõlastamisel esitatud nõuetest.
6. Tööde teostamisel kasutada keskkonnasõbralikke meetodeid.

Projekt:	**Rapla-Pärnu raudtee 580 elektriliitumine, Juula küla, Rapla vald, Rapla maakond**			Tellija:	**Elektrilevi OÜ**
Joonis:	**0,4 kV elektrivõrgu plaan**			Joonise nr:	**LC1897-1**
CONNECTO	AS Connecto Eesti Registrikood: 10722319 Tuisu tn 19, 11314 Tallinn tel. 606 3100, faks 606 3101	Projekteeris	**Egert Siigur** 04.03.2025		
		Kontrollis	**Egert Siigur**	Mõõtkava **1:500**	Leht 1 / Lehti 1
				Staadium **TP**	