


Lõige 1

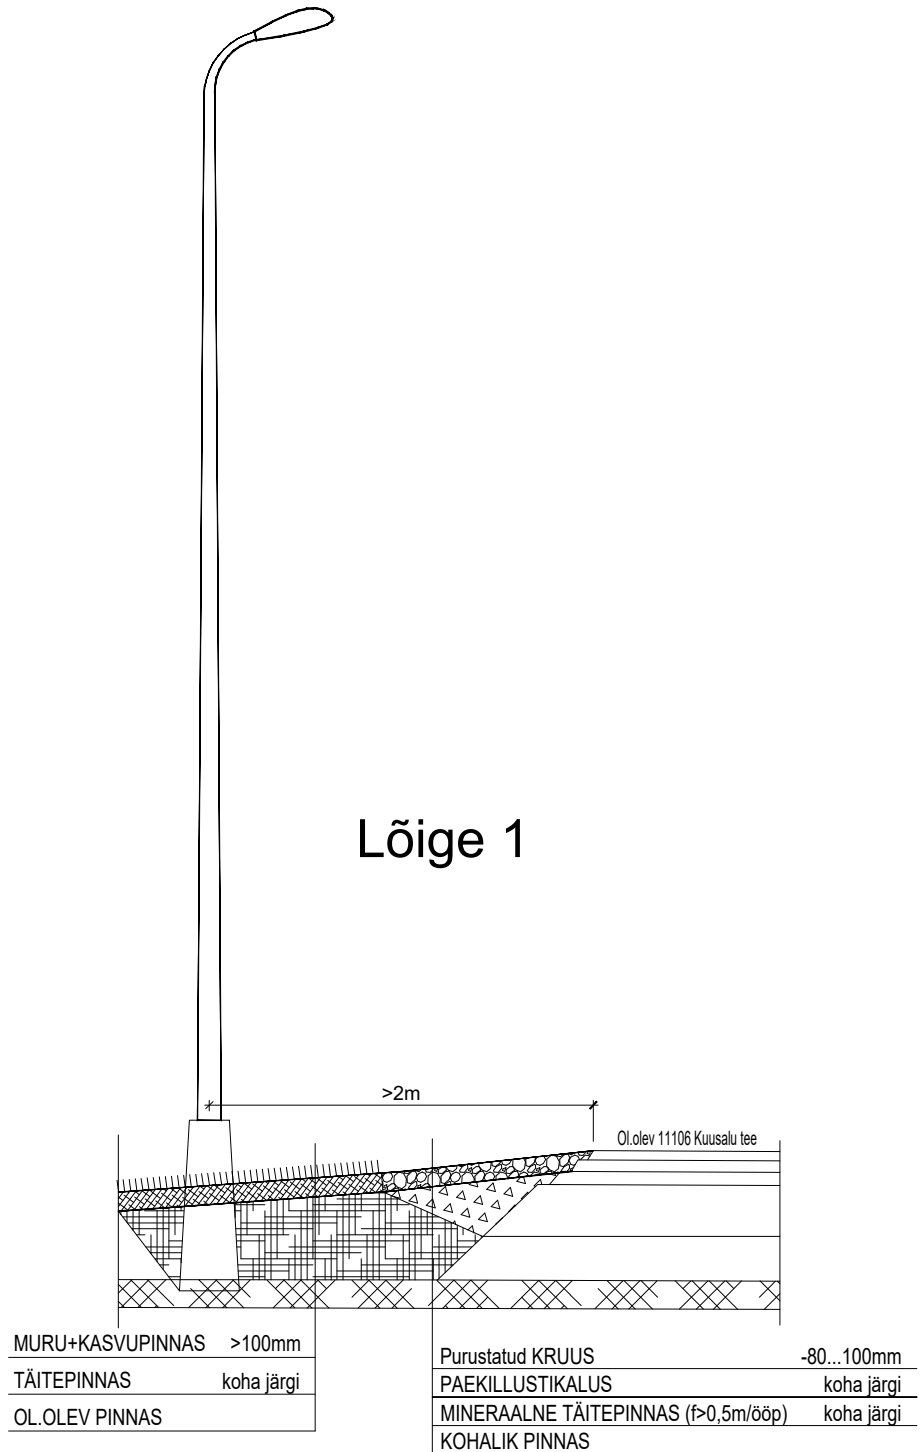

Märkus:

1. "Tee ehitamise kvaliteedi nõuded" MTM 03.08.2015 nr 101.
2. Liiv või kruusliiv aluse drenivus minimaalselt 1m/ööp, mineraalsel täitel 0,5m/ööp vastavalt (EVS 901-20);
3. Kasutatavad standardid: EVS 901-(1,2,3); EVS-EN 13285 ja 13242; EVS-EN 13043 ja 13242; EVS-EN 1338 ja 1339; EVS-EN 1340 ja 1343

Teedeehituslik osa kontrollitud:

Andrei Grigorjev Kutsetunnistus: 187279 (Diplomeeritud teedeinsener, tase 7) 15.05.2023

OBJEKTI NIMI Mahasõit riigiteelt 11106 Kuusalu tee (0,76 km)

ADDRESS 11106 Kuusalu tee (0,758-0,763 km), Kuusalu vald

VASTUTAV ISIK arh M.Kordemets

TEGJA A. Vahtel

JOONISE SISU

KATETE LÕIKED

MELLSON GRUPP OÜ

Kannikese 5, Tallinn, 10613, tel.5520335, fax 6796770 MTR EEP001254, reg.kood 10790187

TÖÖ NR.

0619S

MÕÕTKAVA

1:500

KUUPÄEV

15.05.23

PROJ. STAAD.

PP

JOON. NR.

AS-7-01