


27101:004:0177
Korstna-Põllu

27101:004:0028
49 Imavere - Viljandi - Karksi-Nuia tee


83401:001:1440
Ailika

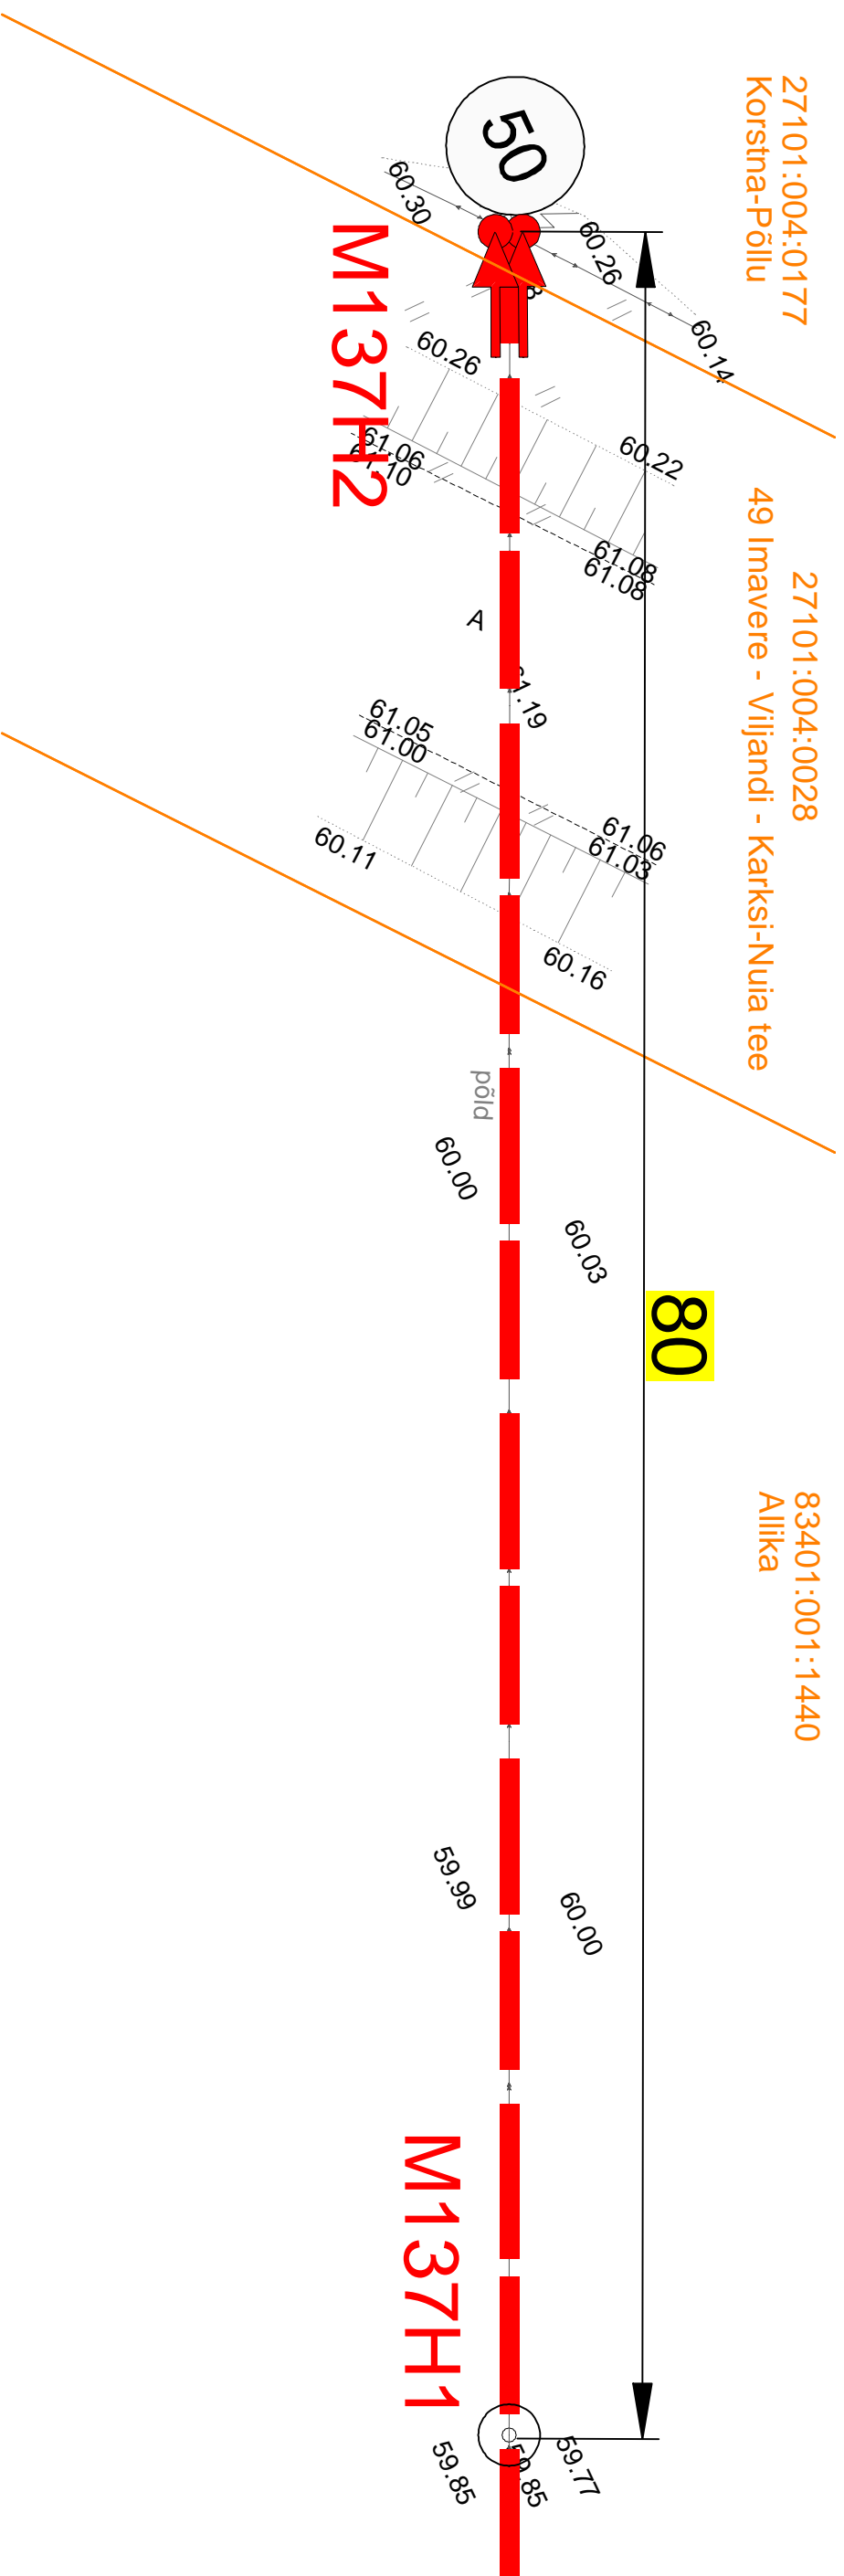

27101:004:0177
Korstna-Põllu

27101:004:0028
49 Imavere - Viljandi - Karksi-Nuia tee

83401:001:1440
Ailika

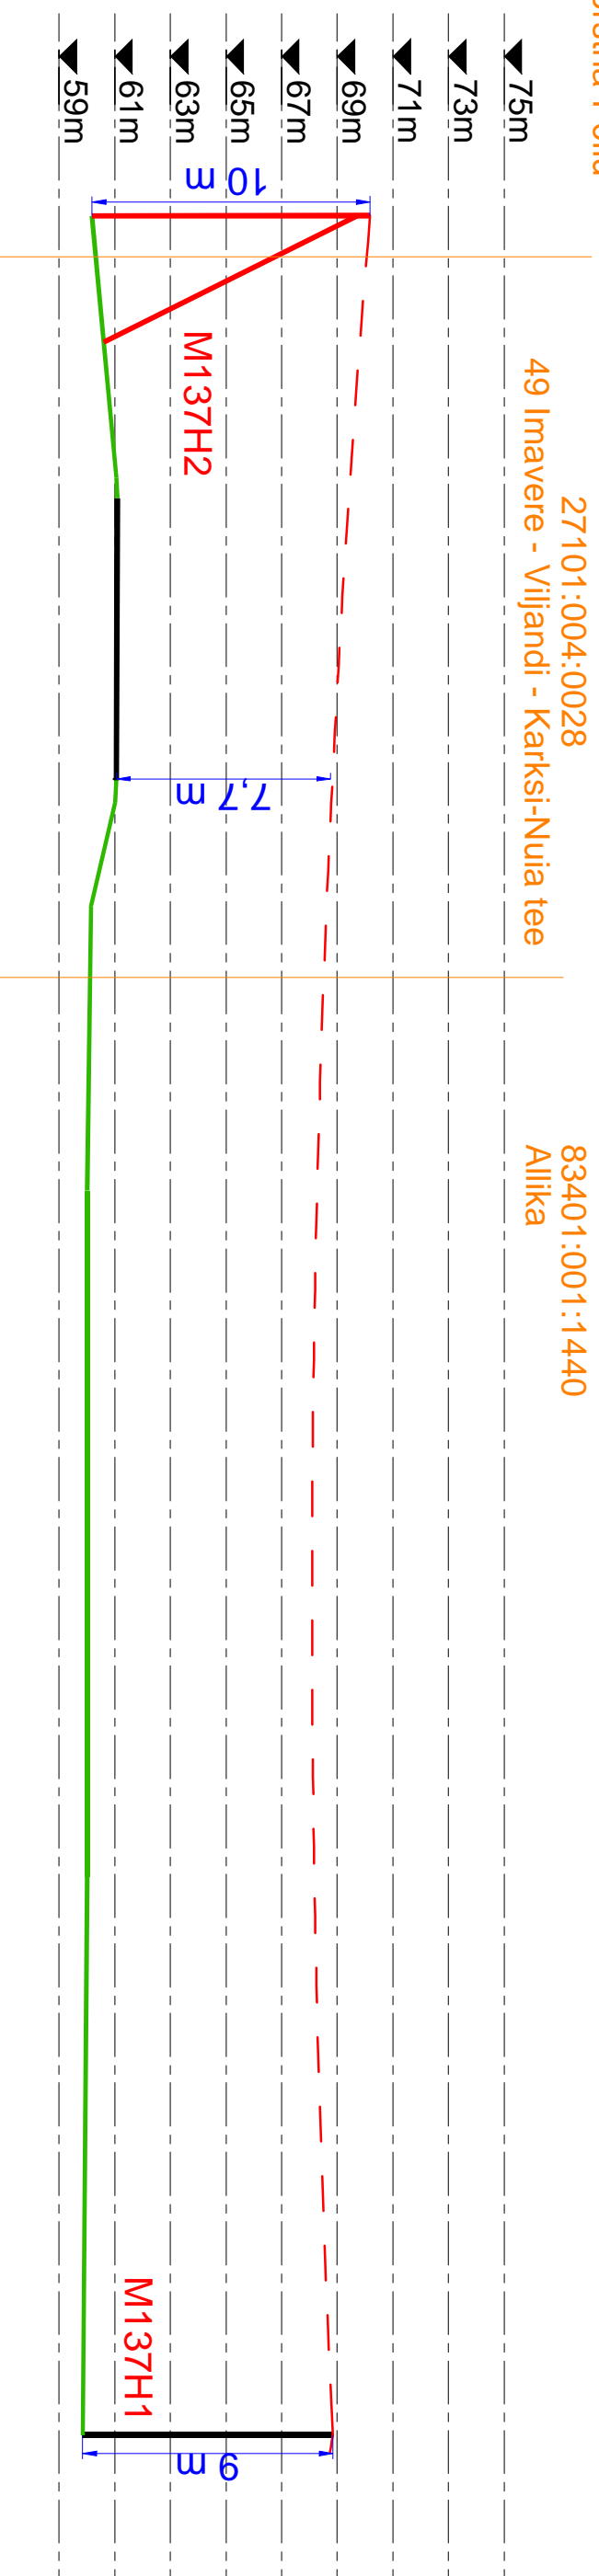

Projekti

Imavere-1513 fiidri rekonstrueerimine II etapp Türi ja Järva vald Järva maakond

Tellijä

Elektrilevi OÜ

 LEONHARD WEISS

Projektants

Kaupo Maaten

Kontrollis

Aap Erik

Projektijuh

Ristmevälli RV-1

Joonise nr

IP6707-E2-4

Projektants

Kaupo Maaten

04.2024

5127053

5309 0199

Staadium

M 1:250

Tööprojeki

Keel

Leht

E-post: estonia@leonhard-weiss.com

Telefon: +372 601 2285

Registrikood: 12083348

El: 1065798-0001



Projektijuh

Leht

1

Leht

5

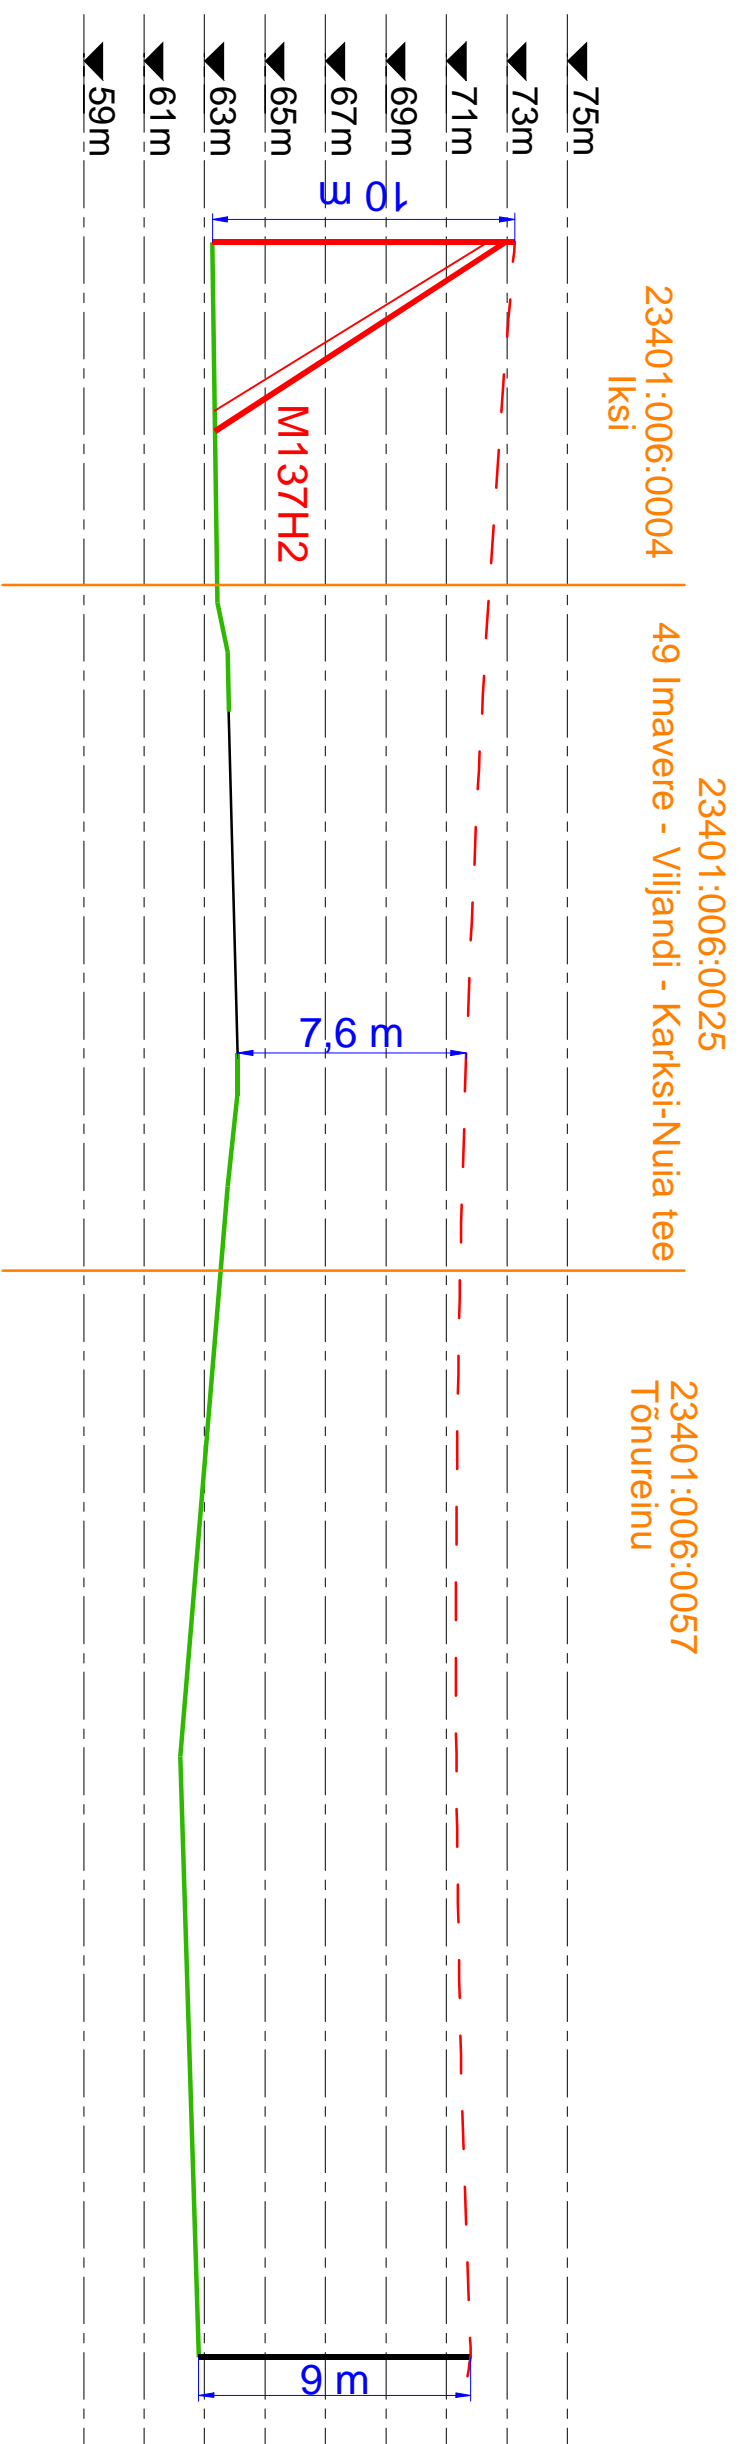
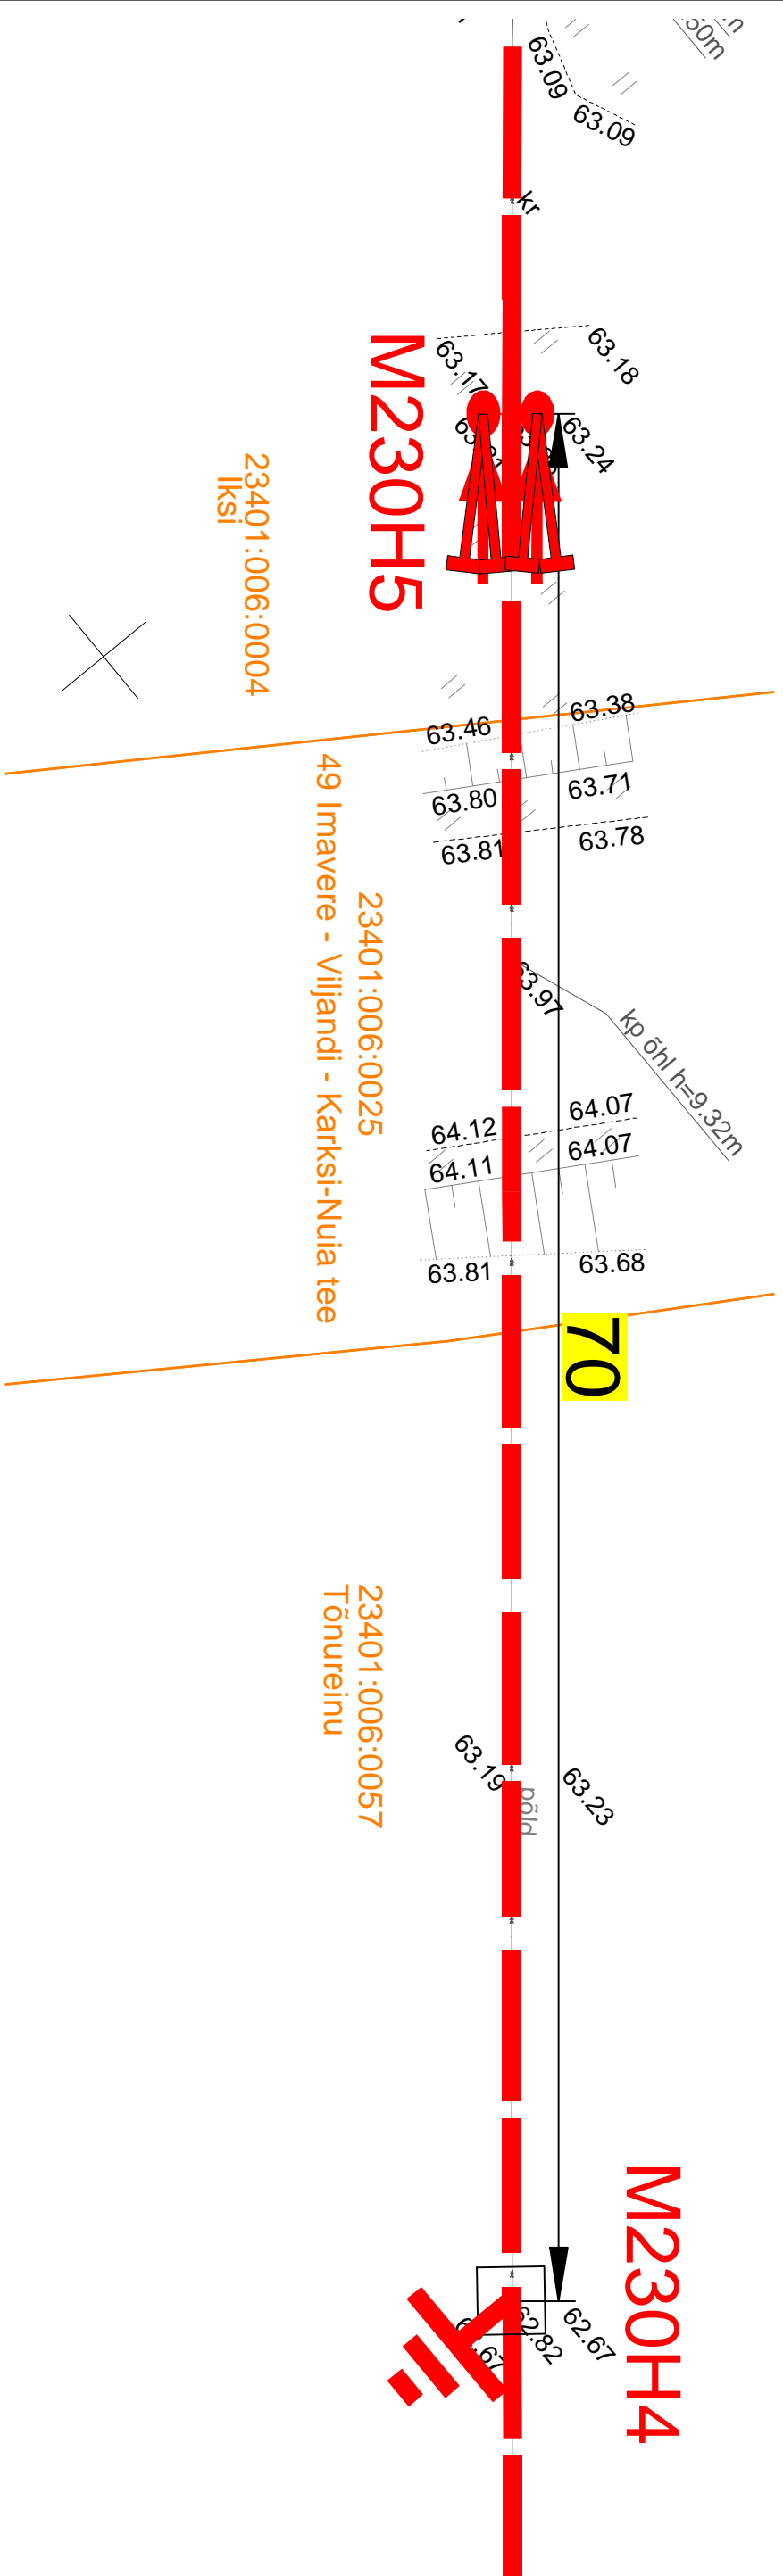


Projekti Imavere-1513 fiidri rekonstrueerimine II etapp Türi ja Järva vald Järva maakond

Tellijä Elektrilevi OÜ

Joonis		Joonise nr	
Projektants	Kaupo Maaten	Mõõtkava	M 1:250
Kontrollis	Aap Erik	Staadium	Tööprojekt
Projektijuhit		Kaal	Leht 4
		EST	Leht 5

LEONHARD WEISS
 E-post: estonia@leonhard-weiss.com
 Telefon: +372 601 2285
 Registrikood: 12083348
 EI:1065798-0001

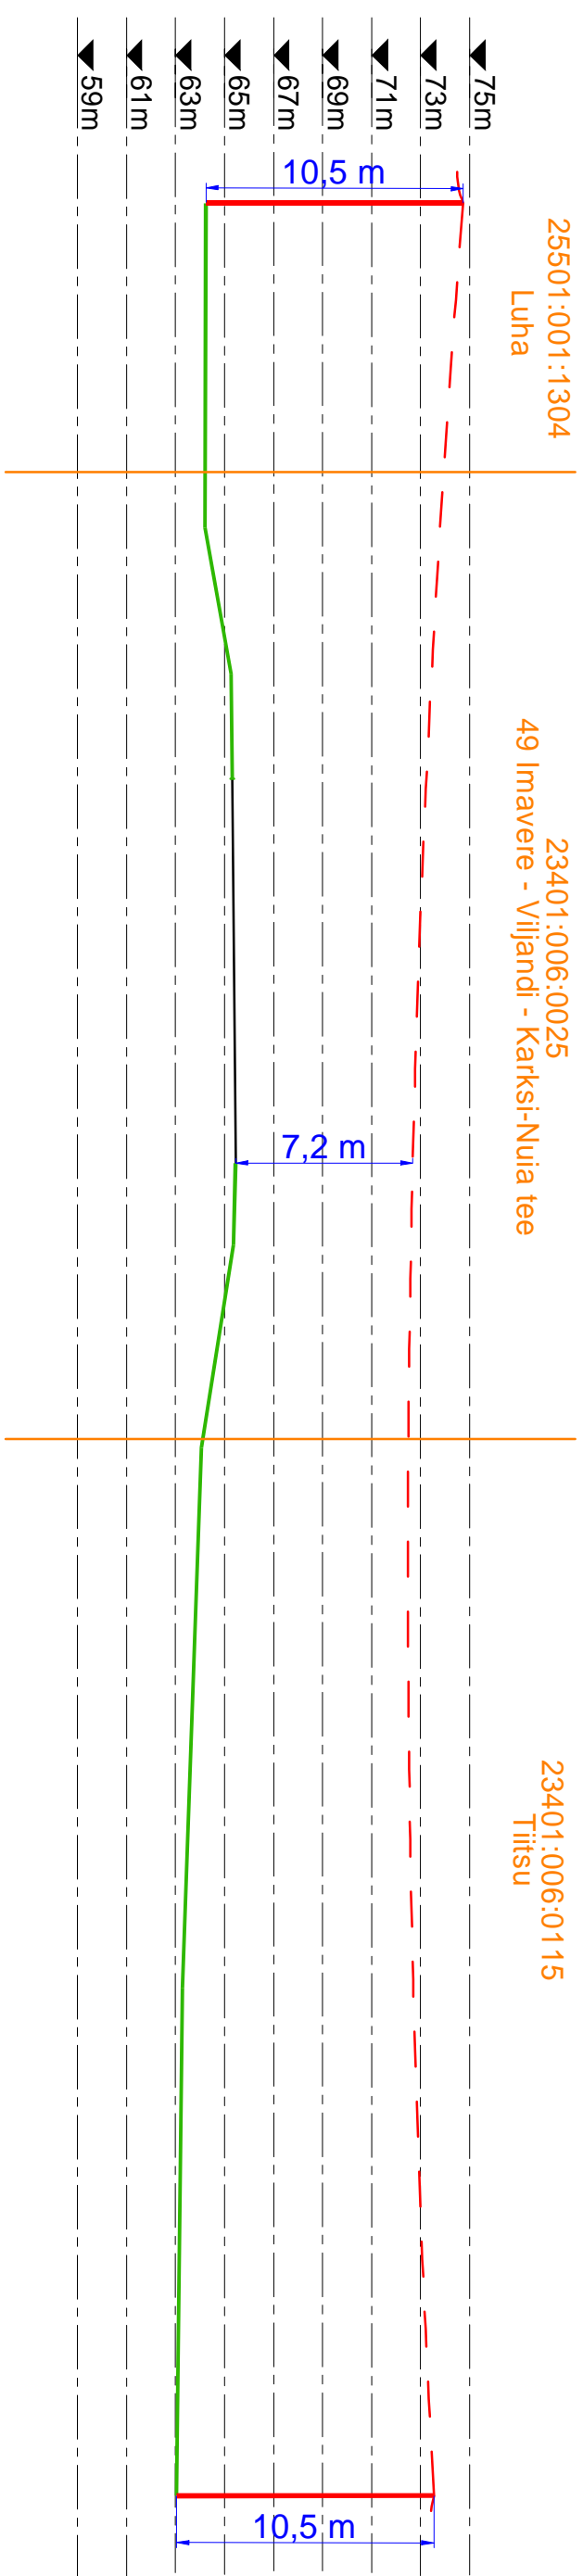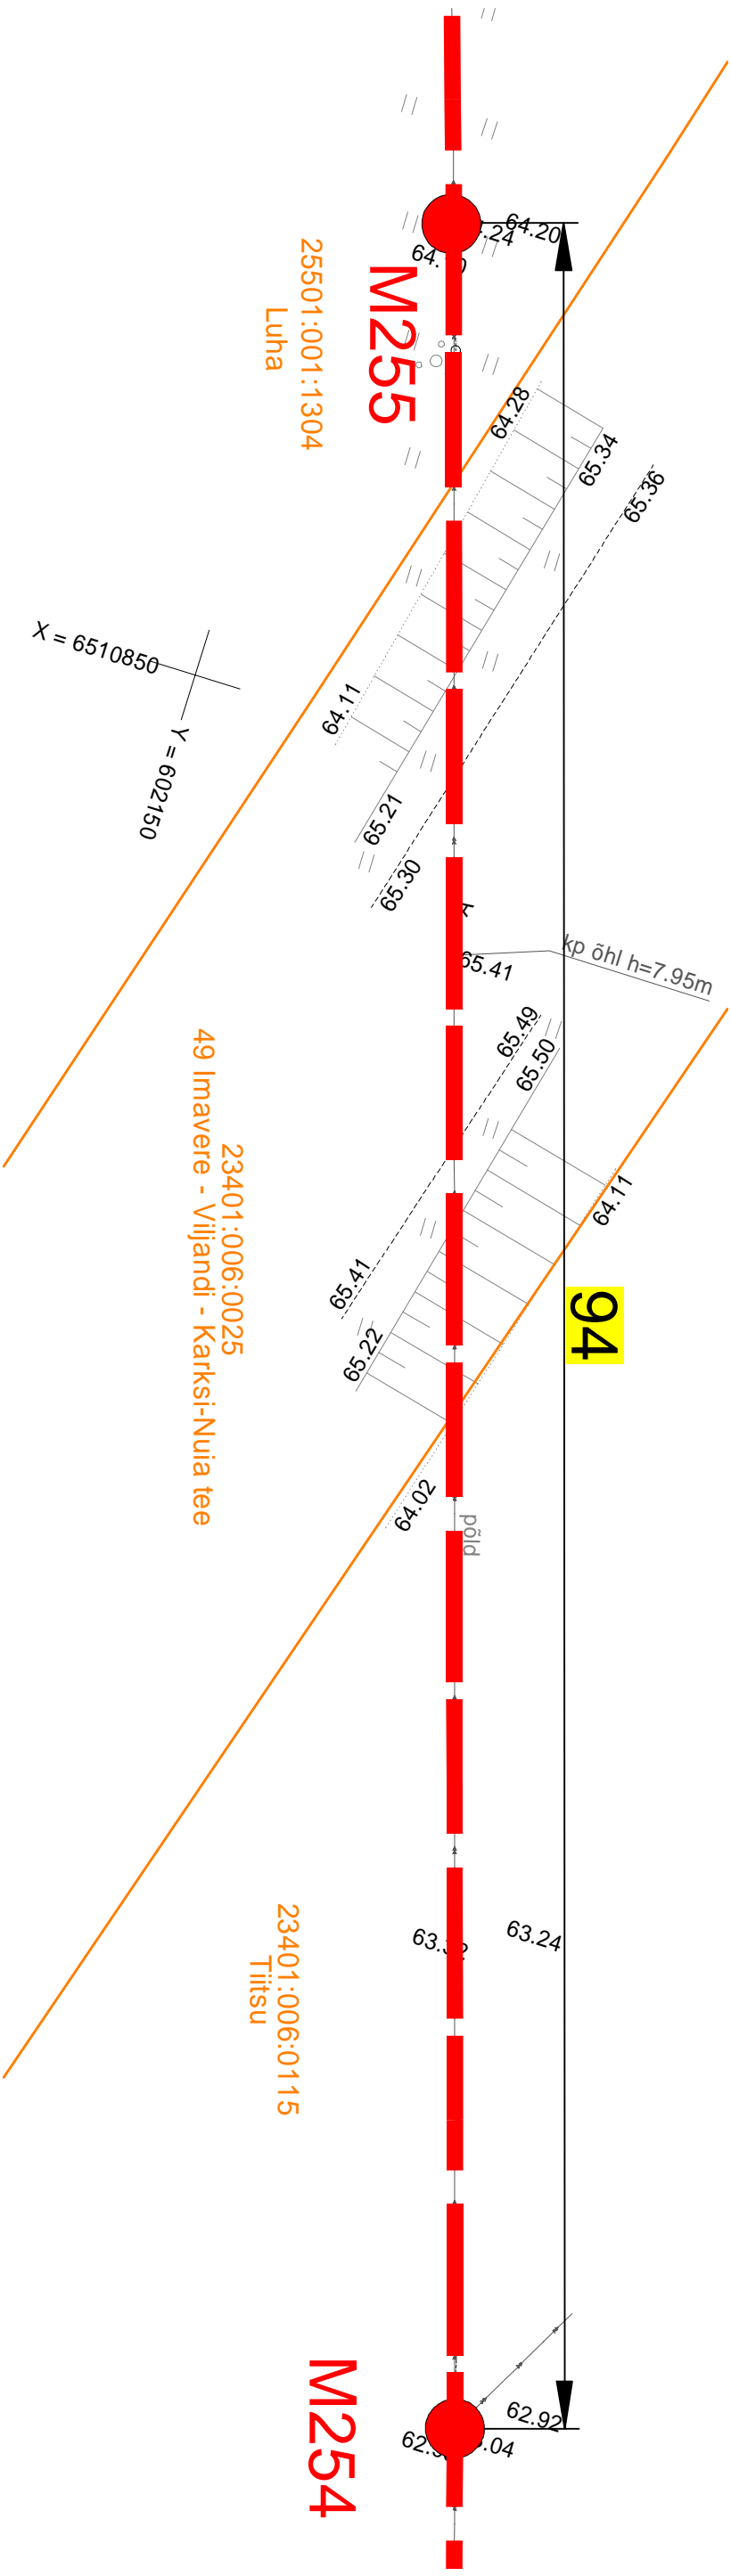

Projekti		Imavere-1513 fildri rekonstrueerimine II etapp Türi ja Järva vald Järva maakond		Tellija		Elektrilevi OÜ	
Joonis		Ristmevälli RV-5		Joonise nr		IP6707-E2-4	
Projektants	Kaupo Maaten	04.2024	5127053	Mõõtkava	M 1:250		
Kontrollis	Aap Erik		5309 0199	Staadium	Tööprojekt		
Projektiühit				Kaal	Lehti	5	5
				EST			

LEONHARD WEISS
 E-post: estonia@leonhard-weiss.com
 Telefon: +372 601 2285
 Registrikood: 12083348
 EI1065798-0001