


ISIKLIKU KASUTUSÕIGUSE SEADMISE PLAAN

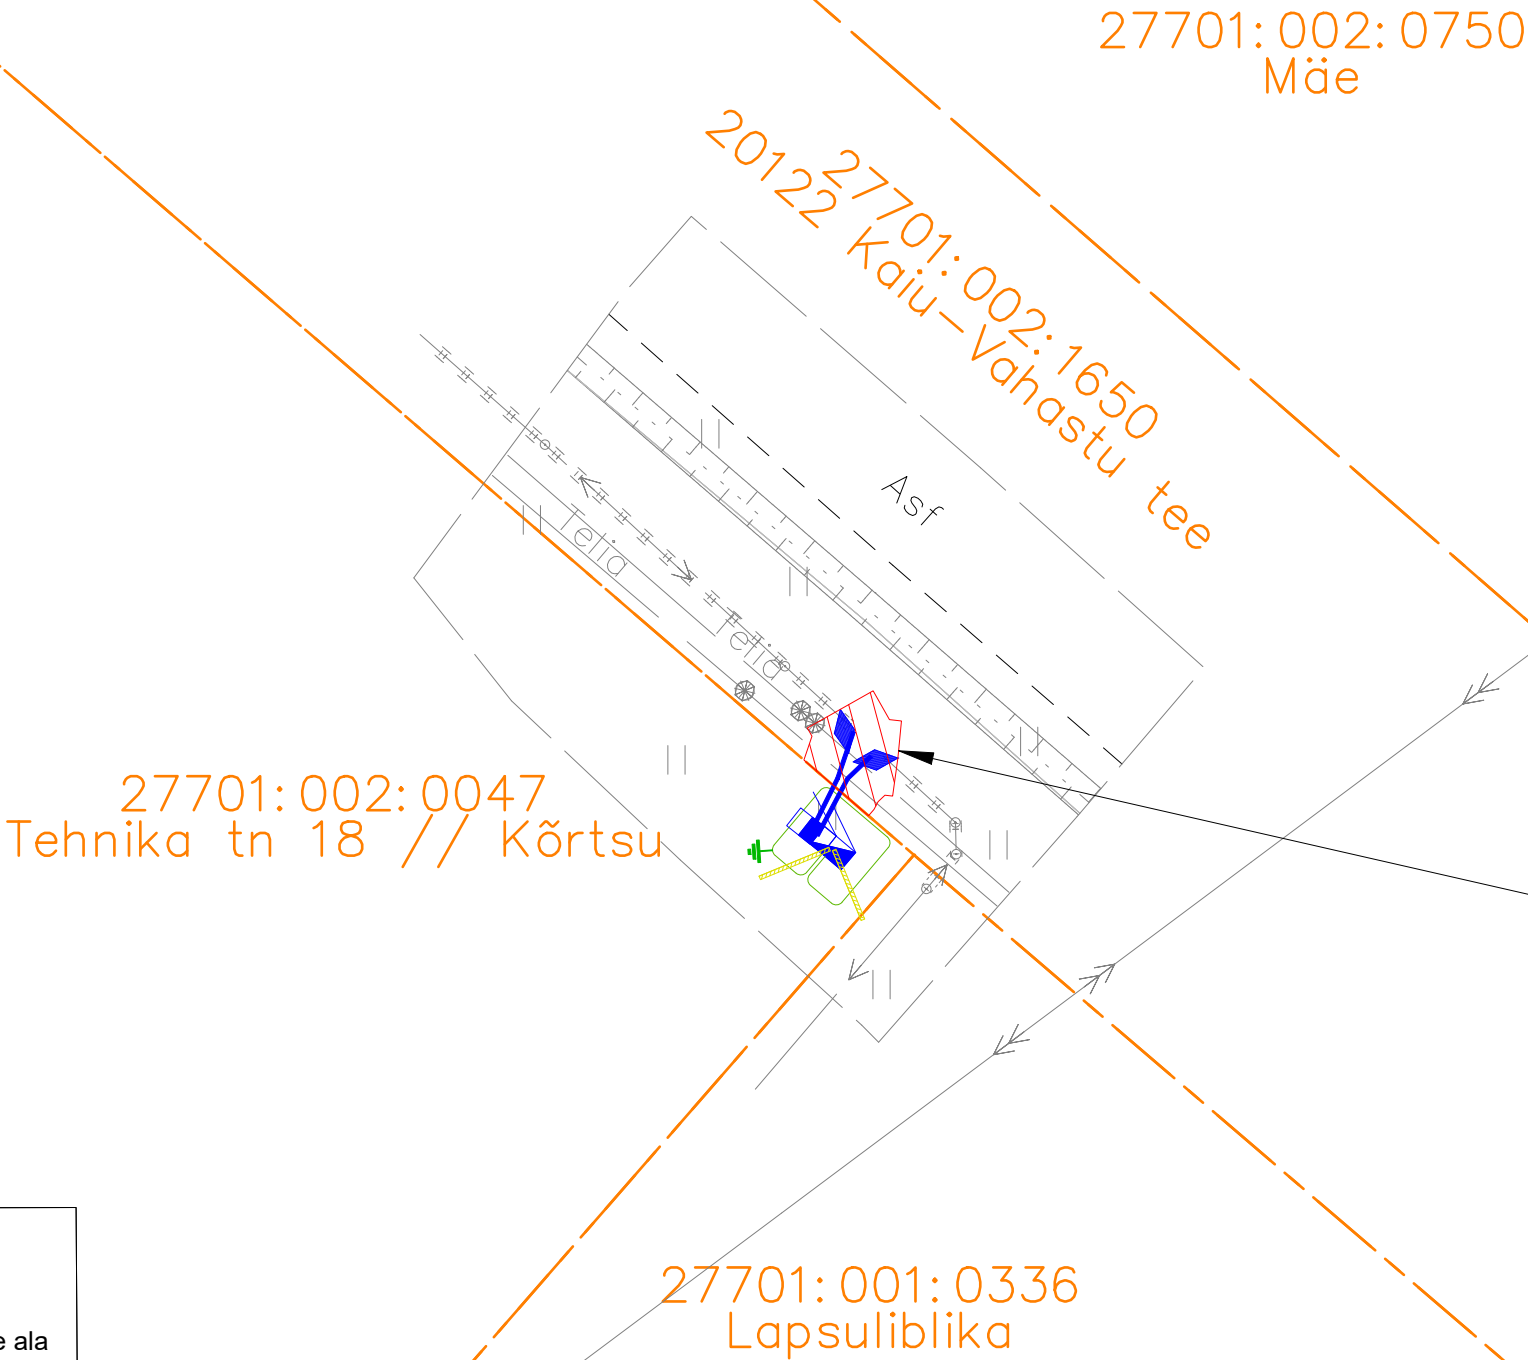

Tingmärgid asendiplaanil

- Kinnistu piir Maa-ameti aluses
- Isikliku kasutusõiguse seadmise ala
- Projekteeritavad 0,4 kV kaablid
- Olemasolev kaabel
- Projekteeritav tarbija kaablikaitsetoru
- Projekteeritud jaotus- ja liitumiskilp maanduskontuuriga
- Projekteeritav jätkumuhv

Jrk nr.	Kasutusala pos nr. (plaanil)	Kinnistu registriosa number	Katastriüksse tunnus ja nimi	Ala pindala ruutmeetrites m ²	Tellija: Elektrilevi OÜ	Töövõtja: Enersense AS	Projekt: LC5646 Töö nr: ENS-26-133
1	Pos 1	11068950	27701:002:1650 20122 Kaiu-Vahastu tee	5 m ²			Möötkava: 1:200 (A3)
					Töö nimetus: Tehnika tn 18 liitumine Kaiu alevik, Rapla vald, Rapla maakond LC5646		Plaani koostas: Maarika Heinaste maarika.heinaste@enersense.com +372 5424 0112