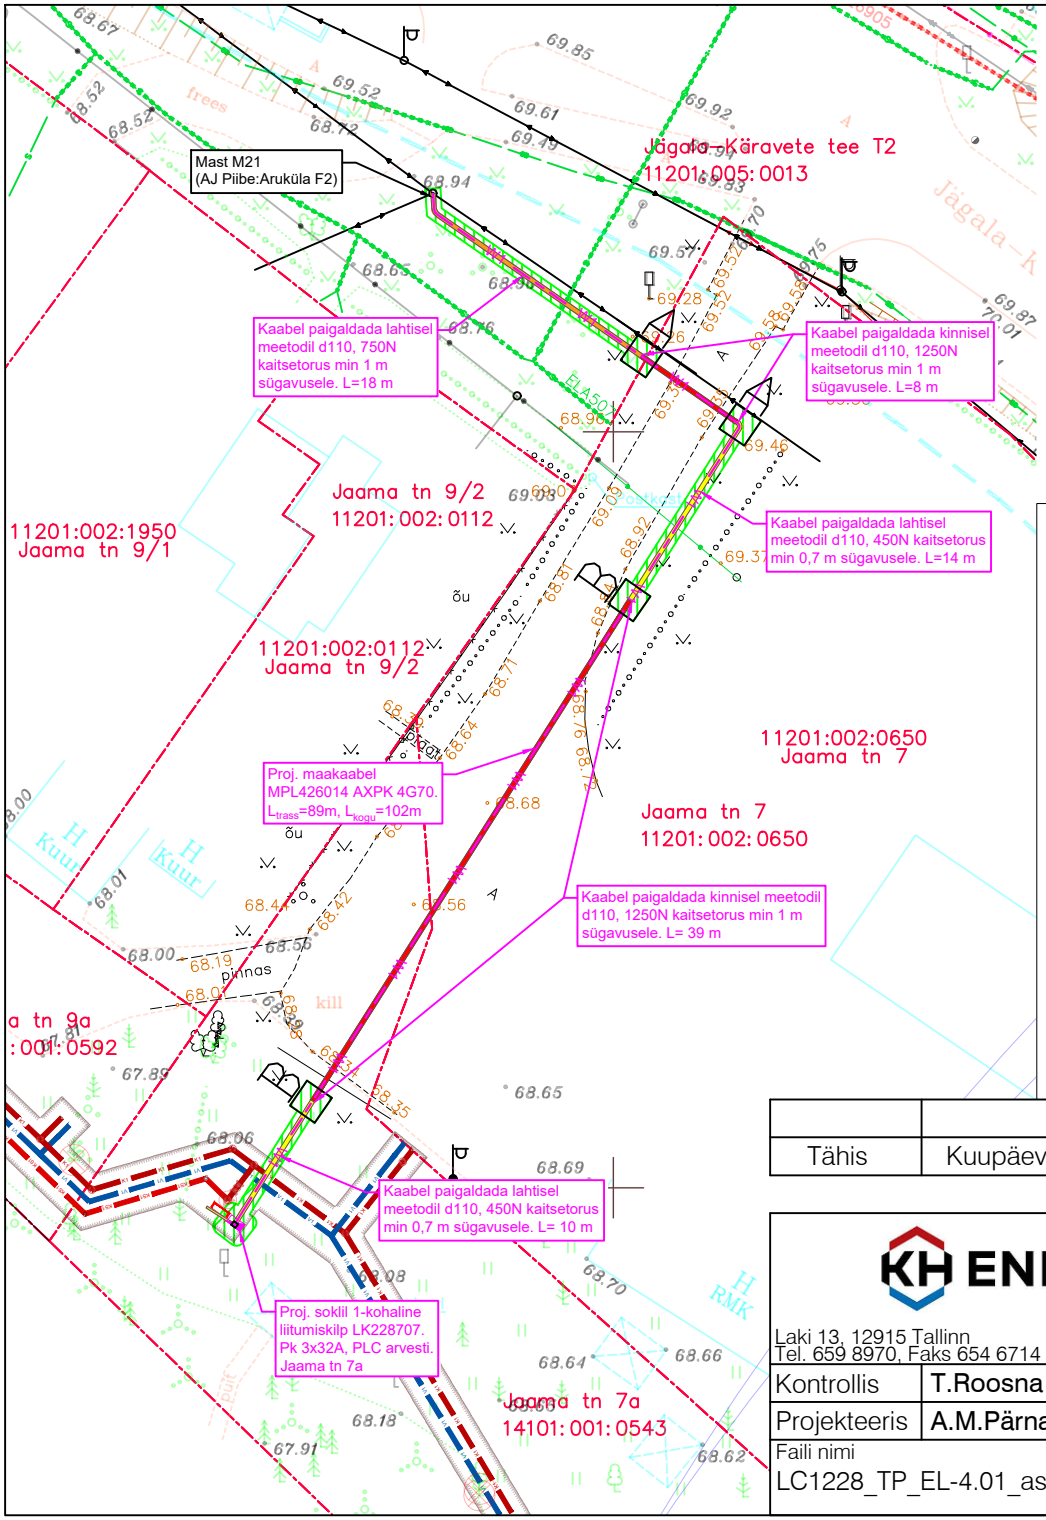

MÄRKUSED:

1. Paigaldada uus liitumiskilp LK228707, pk 3X32A, PLC arvesti.
2. LK228707 toide võtta maakaabliga MPL426014 AXPK 4G70 mastist M21 otse liinilt.
3. Kaabel paigaldada sõidutee ning parkimisplatsi all kinnisel meetodil min 1 m sügavusele d110 1250N kaitsetorus.
4. Haljasalal paigaldada kaabel lahtise meetodil min 0,7 m sügavusele d110 450N kaitsetorus, riigiteemaal min 1 m sügavusele ning kaitsta d110 750N kaitsetoruga.
5. Kilp paigaldada vastavalt tootja juhisele.
6. Rikutud katted taastada endisele tasemele.
5. Teemaa tuleb pärast tehnovõrgu paigaldamist korrastada ja taastada haljastus kasvumulla ja murukülviga vastavalt "Teetööde tehnilise kirjelduse" viimase redaktsiooni peatükis – "Maastikukujundustööd" toodud kvaliteedinõuetele.
6. Riigiteemaal on kõrvalekalded kooskõlastatud projektist keelatud.

TINGMÄRGID

- W1 — PROJEKTEERITUD MP MAAKAABEL KAITSETORUS
- PROJEKTEERITUD LIITUMISKILP
- LIITUMISKILBI TEGELIK SUURUS
- PROJEKTEERITUD KAITSETORU (450N)
- PROJEKTEERITUD KAITSETORU (750N)
- PROJEKTEERITUD KAITSETORU (1250N)
- PROJEKTEERITUD TARBIJATORU (450N)
- OLEMASOLEV MP ÕHULIIN
- OLEMASOLEV SIDETRASS
- OLEMASOLEV SIDETRASS
- PROJEKTEERITUD KANALISATSIOONITRASS
- PROJEKTEERITUD SURVEKANALISATSIOONITRASS
- PROJEKTEERITUD VEETRASS
- KATASTRI PIIR
- TAASTATAV HALJASALA (57 m²)
- PUURIMISKAEVIK

M 1:50
TAASTATAV HALJASALA

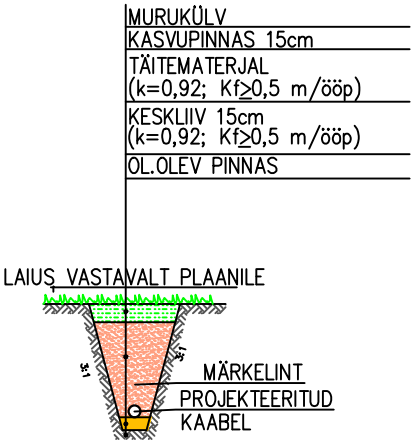

Tähis	Kuupäev	Projekteerija	Muudatuse kirjeldus

KH ENERGIA

Laki 13, 12915 Tallinn
Tel. 659 8970, Faks 654 6714
EL10303995-0001
kh@energia-konsult.ee

Kontrollis	T.Roosna	04.2024
Projekteeris	A.M.Pärna	04.2024

Faili nimi: LC1228_TP_EL-4.01_asendiplaan.dwg

Tellija: Elektrilevi OÜ

Töö nimi: Liitumine kindlaksmääratud piirkonnas madalpingel - Jaama tn 7a, Mustjõe küla, Anija vald, Harju maakond

Joonise nimi: Asendiplaan

Projekti nr.	Joonise nr.	staadium	leht/lehti	Mõõtkava
LC1228	EL-4-01	TP	1/1	1:500

EESTI ELEKTRITUSKONSULTATSIOONIETTEVÕTETE LIIDU LIIGE