


TINGMÄRGID

- EE 0010** Katastritskuse sihtotstarve (välkeelamumaa)
Üm 0051 Oidmaa
L 007 Transpordimaa
Th 0030 Tootmishoonete maa
TP 3 Hoonete tulepõlviklass
7,5 m Lubatud suurim hoonetuskõrgus maapinnast
25% Lubatud suurim hoonelune pind
2500 m² Krundi pindala (planeeritav)
 Lõikeidatavad hooned
 Lubatud hoonetusala
 Krundile juurdepääsu ligikaudne asukoht
 Liiklussuund
 Planeeritav tee
 Planeeritav ala
 Planeeritav kinnistupiir
 Olemasolev säiluv kinnistupiir
 Planeeritav mitmeastmeline haljastus
 Planeeritav kõrghaljastus
 Planeeritav heide
 Säilitatav kõrghaljastus
 Sild või trümp
 Planeeritava hoonete asuotatav asukoht
 Haljasala (pöõs+muur)
 Mänguala lastele (erinevad atraktsioonid)

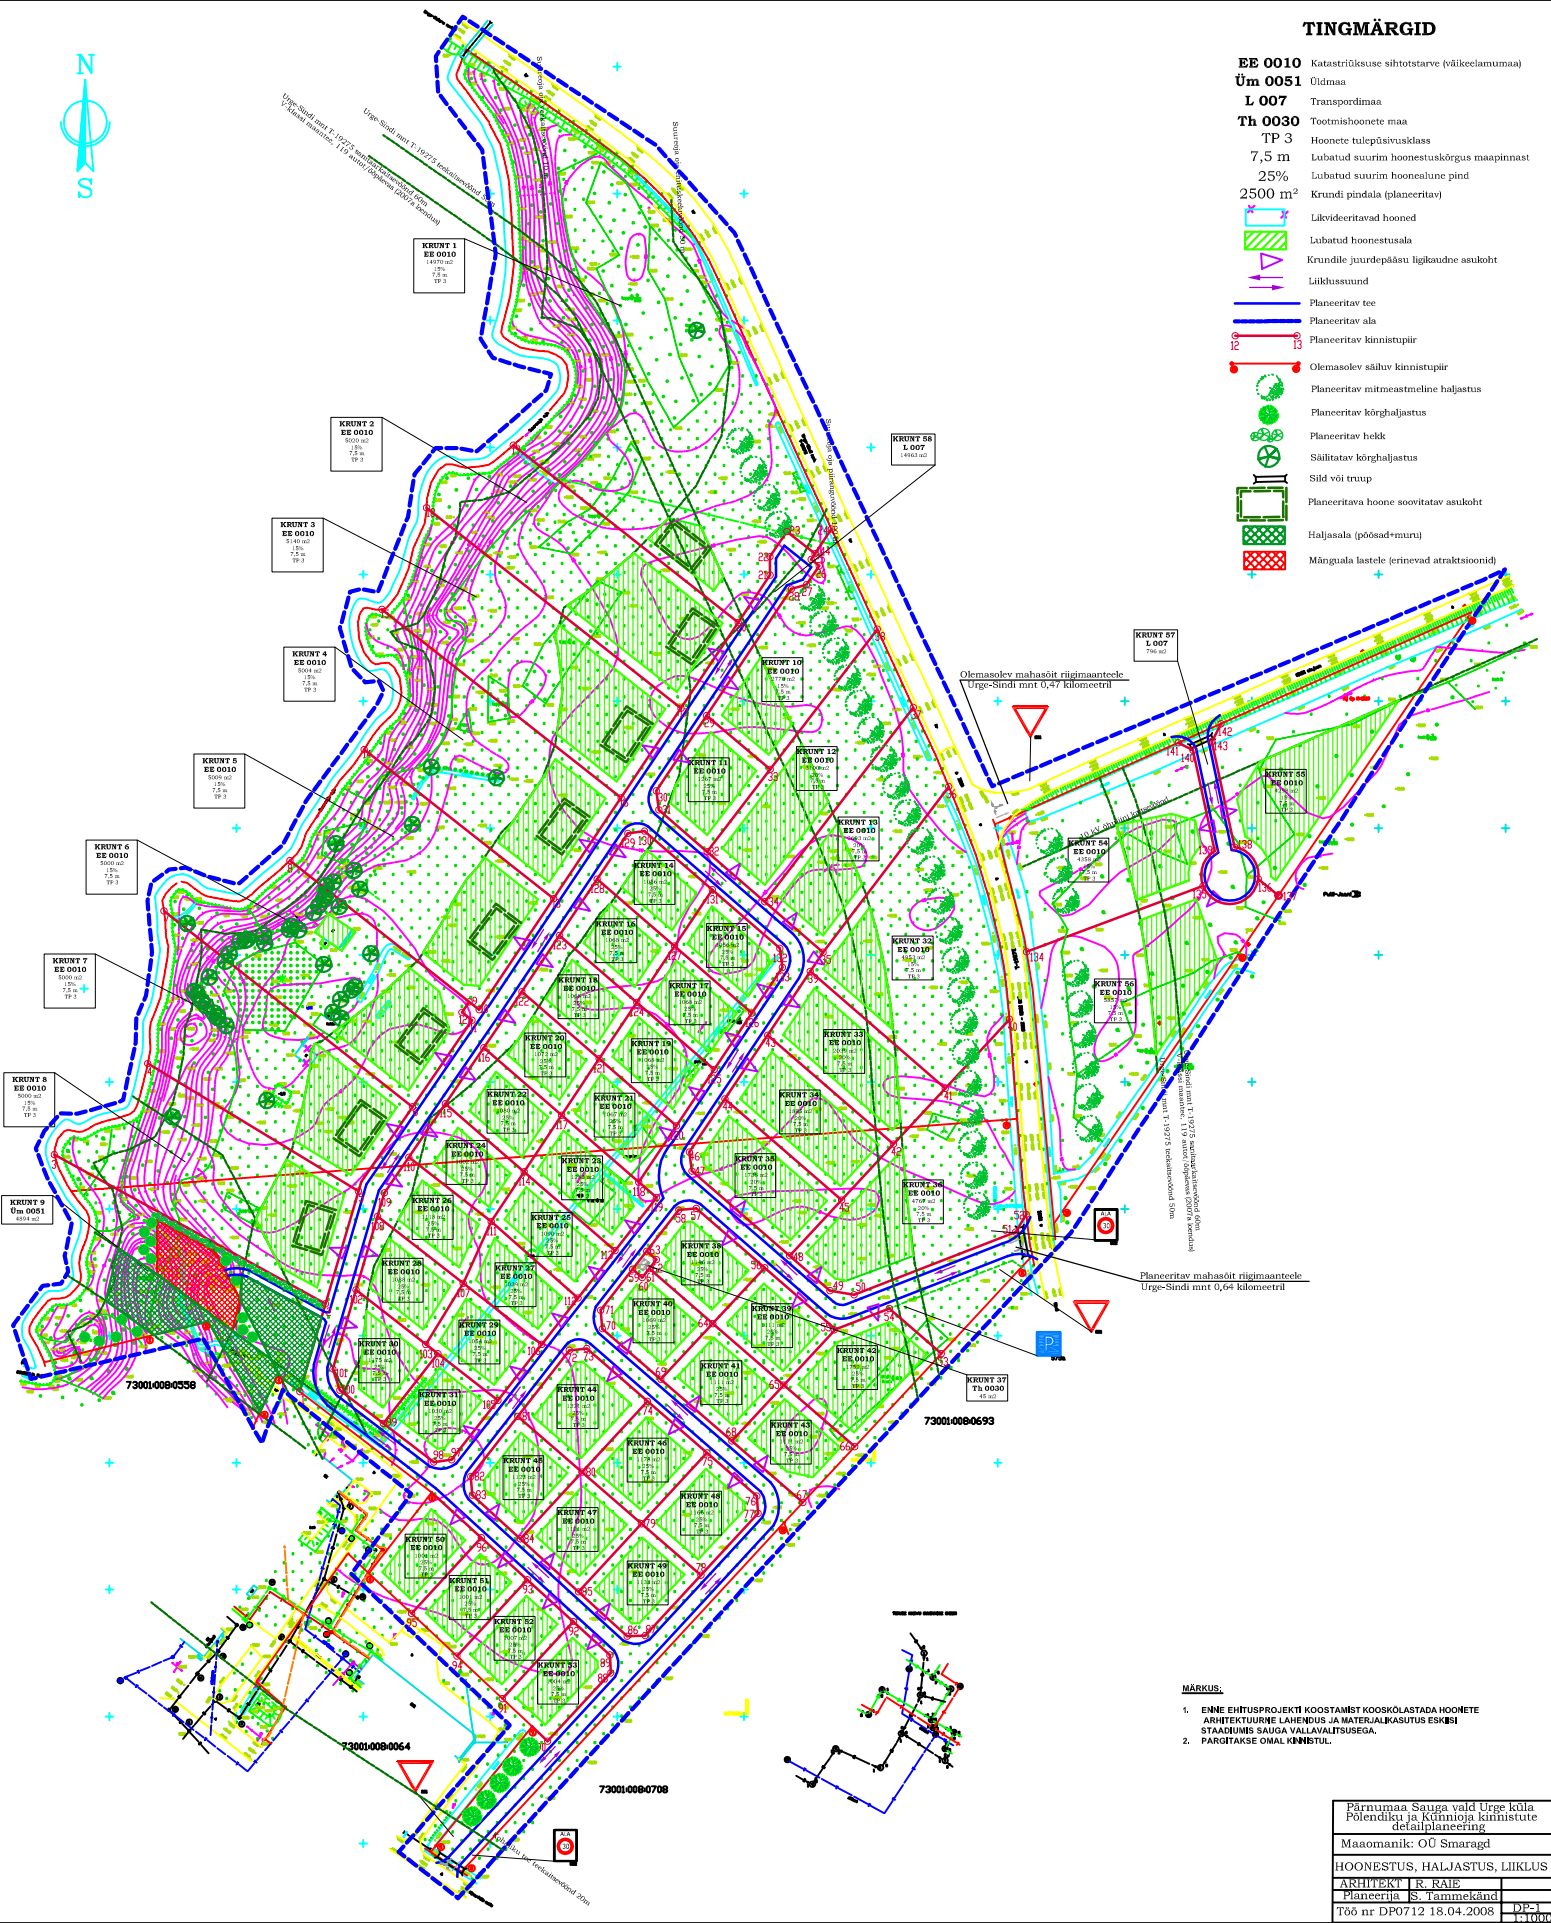

MÄRKUS:

1. ENNE EHTUSPROJEKTI KOOSTAMIST KOOSKOLASTADA HOONETE ARHITEKTUURSE LAHENDUS JA MATERJALIKASUTUS ESISEL STAABRUMES SAUGA VALLAVALITSUSEGA.
2. PARGITAKSE OMAL KINNISTUL.

Pärnumaa Sauga vald Urga küla Põlendiku ja Künnoja kinnistute detailplaneering	
Maaomanik: OÜ Smaragd	
HOONESTUS, HALJASTUS, LIKLUS	
ARHITEKT	R. RAJE
Planeerija	S. Tammekänd
Töö nr DP0712 18.04.2008	D-2 13.000