


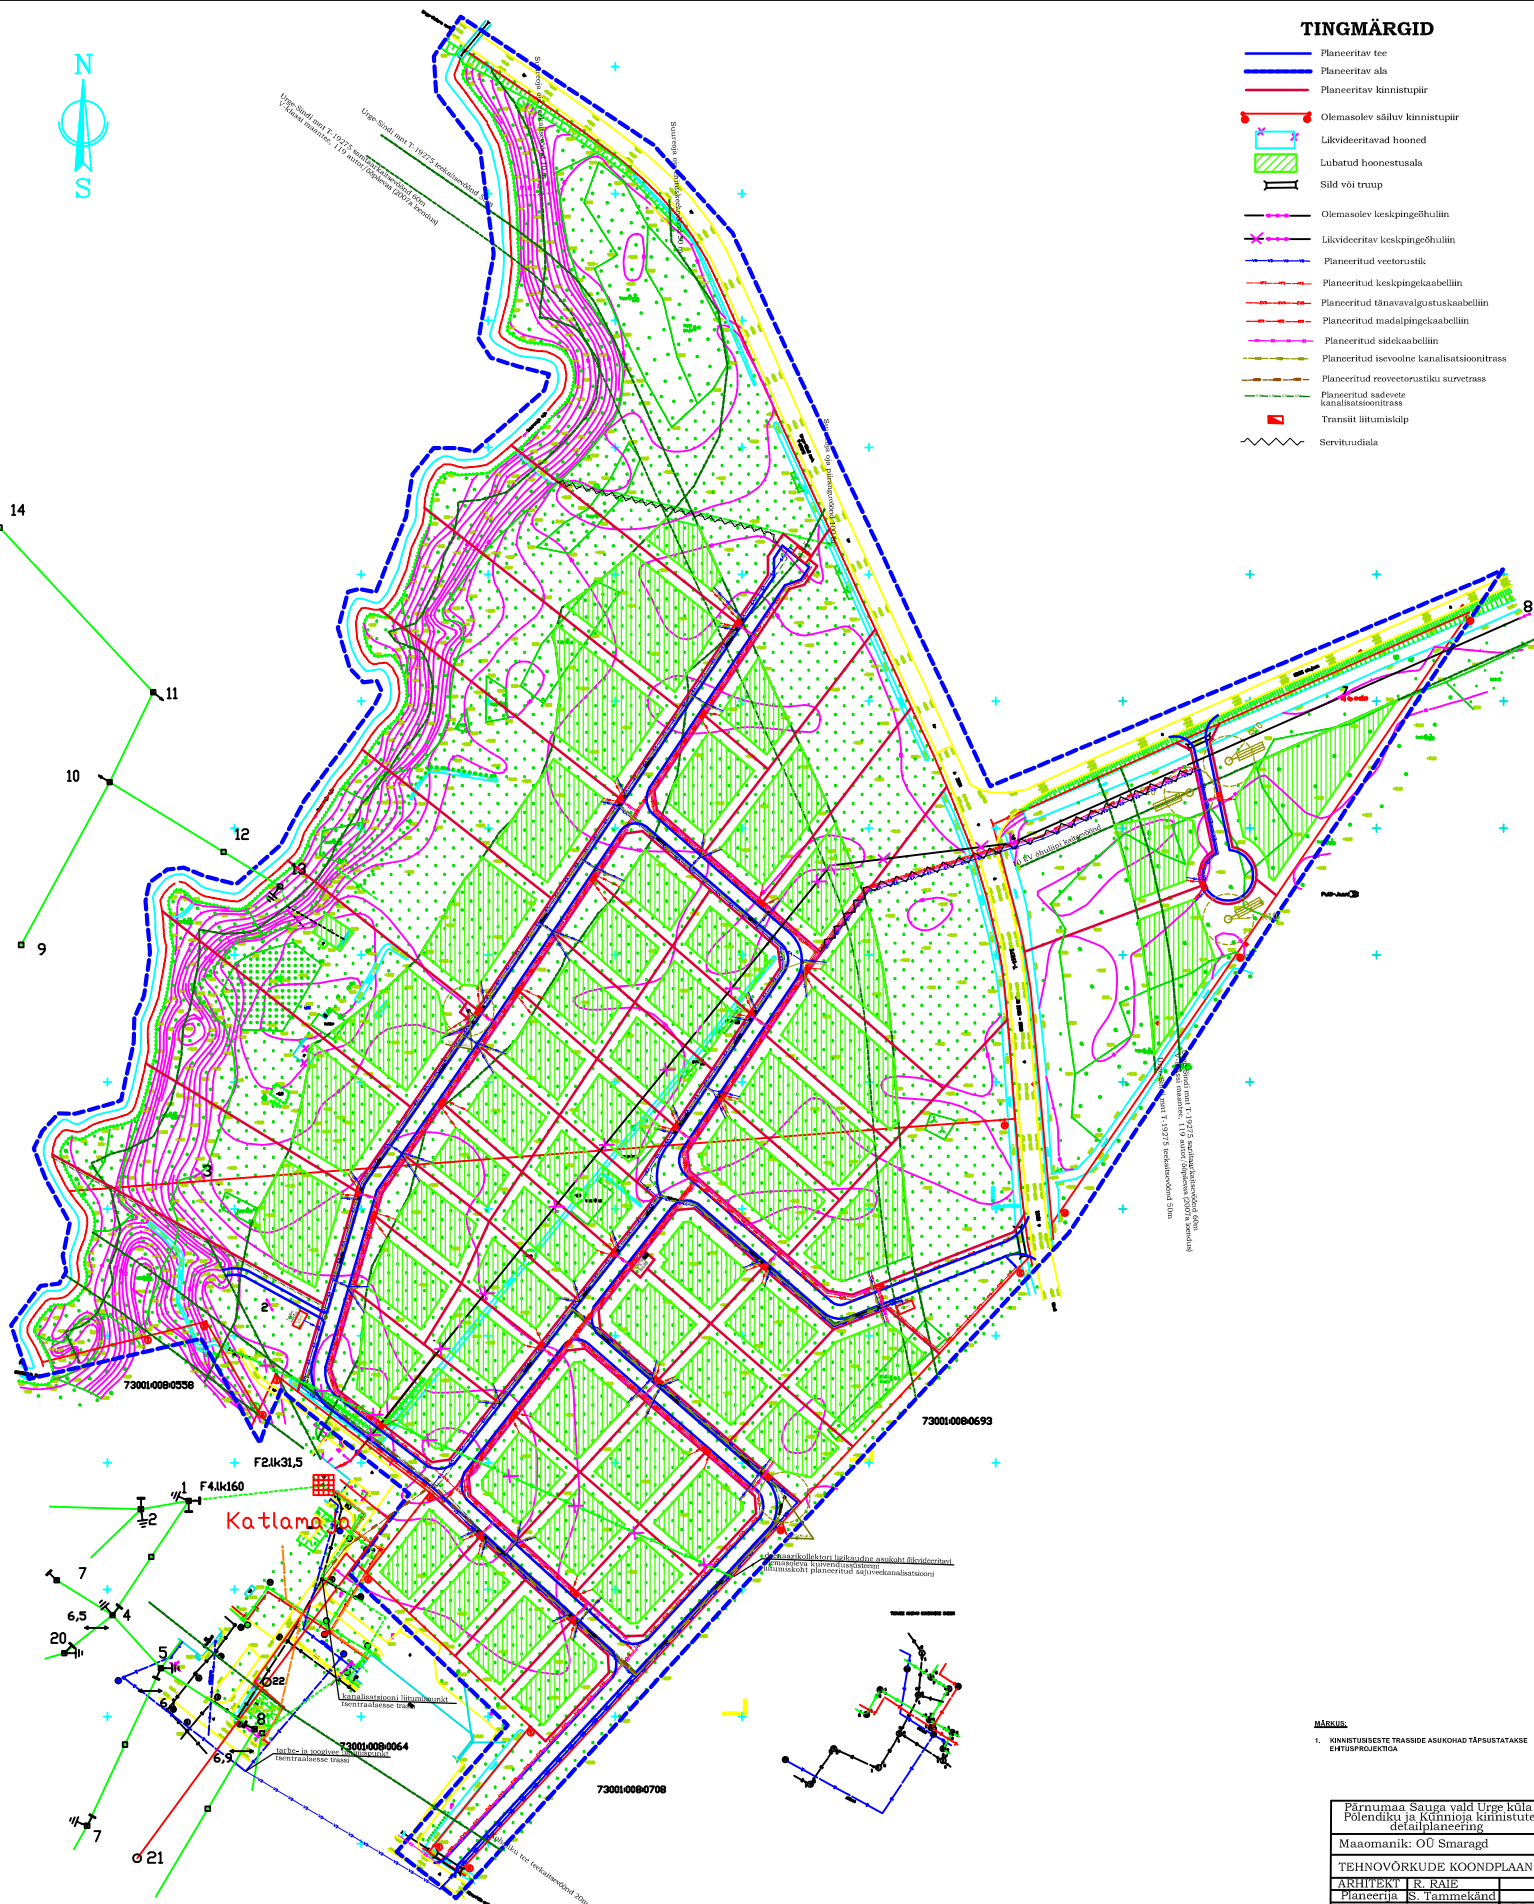

## TINGMÄRGID

- Planeeritav tee
- Planeeritav ala
- Planeeritav kinnistupär
- Olemasolev sõiduv kinnistupär
- Läbivideeritavad hooned
- Lubatud hoonestusala
- Sild või trüüp
- Olemasolev keskpingseõhuliin
- Läbivideeritav keskpingseõhuliin
- Planeeritud veetorstik
- Planeeritud keskpingsekaabelliin
- Planeeritud tänavavalgustuskabelliin
- Planeeritud madalpingekaabelliin
- Planeeritud sidekaabelliin
- Planeeritud isevoolne kanalisatsioonitrass
- Planeeritud roovetorstustiku survetraas
- Planeeritud sadevee kanalisatsioonitrass
- Transiit bitumiskäip
- Servituudiala



### Märkus:

1. KINNISTUSTEST TRASSIDE ASUKOHAID TÄPSUSTATAKSE EHTUSPROJEKTIGA

Pärnumaa Sauga vald Urge küla Põlendiku ja Kõnnioja kinnistute detaalplaneering	
Maaomanik: OÜ Smaragd	
TEHNOVÕRKUDE KOONDPILAN	
ARHITEKT	R. RAJE
Planeerija	S. Tammekänd
Töö nr DP0712	18.04.2008
Diis	13.03.09