


ISIKLIKU KASUTUSÕIGUSE SEADMISE PLAAN

Mõõtkaava 1:750 (A3)
Leht 2 (Lehti 2)

Koostaja: K.Kangro
k.kangro@leonhard-weiss.com

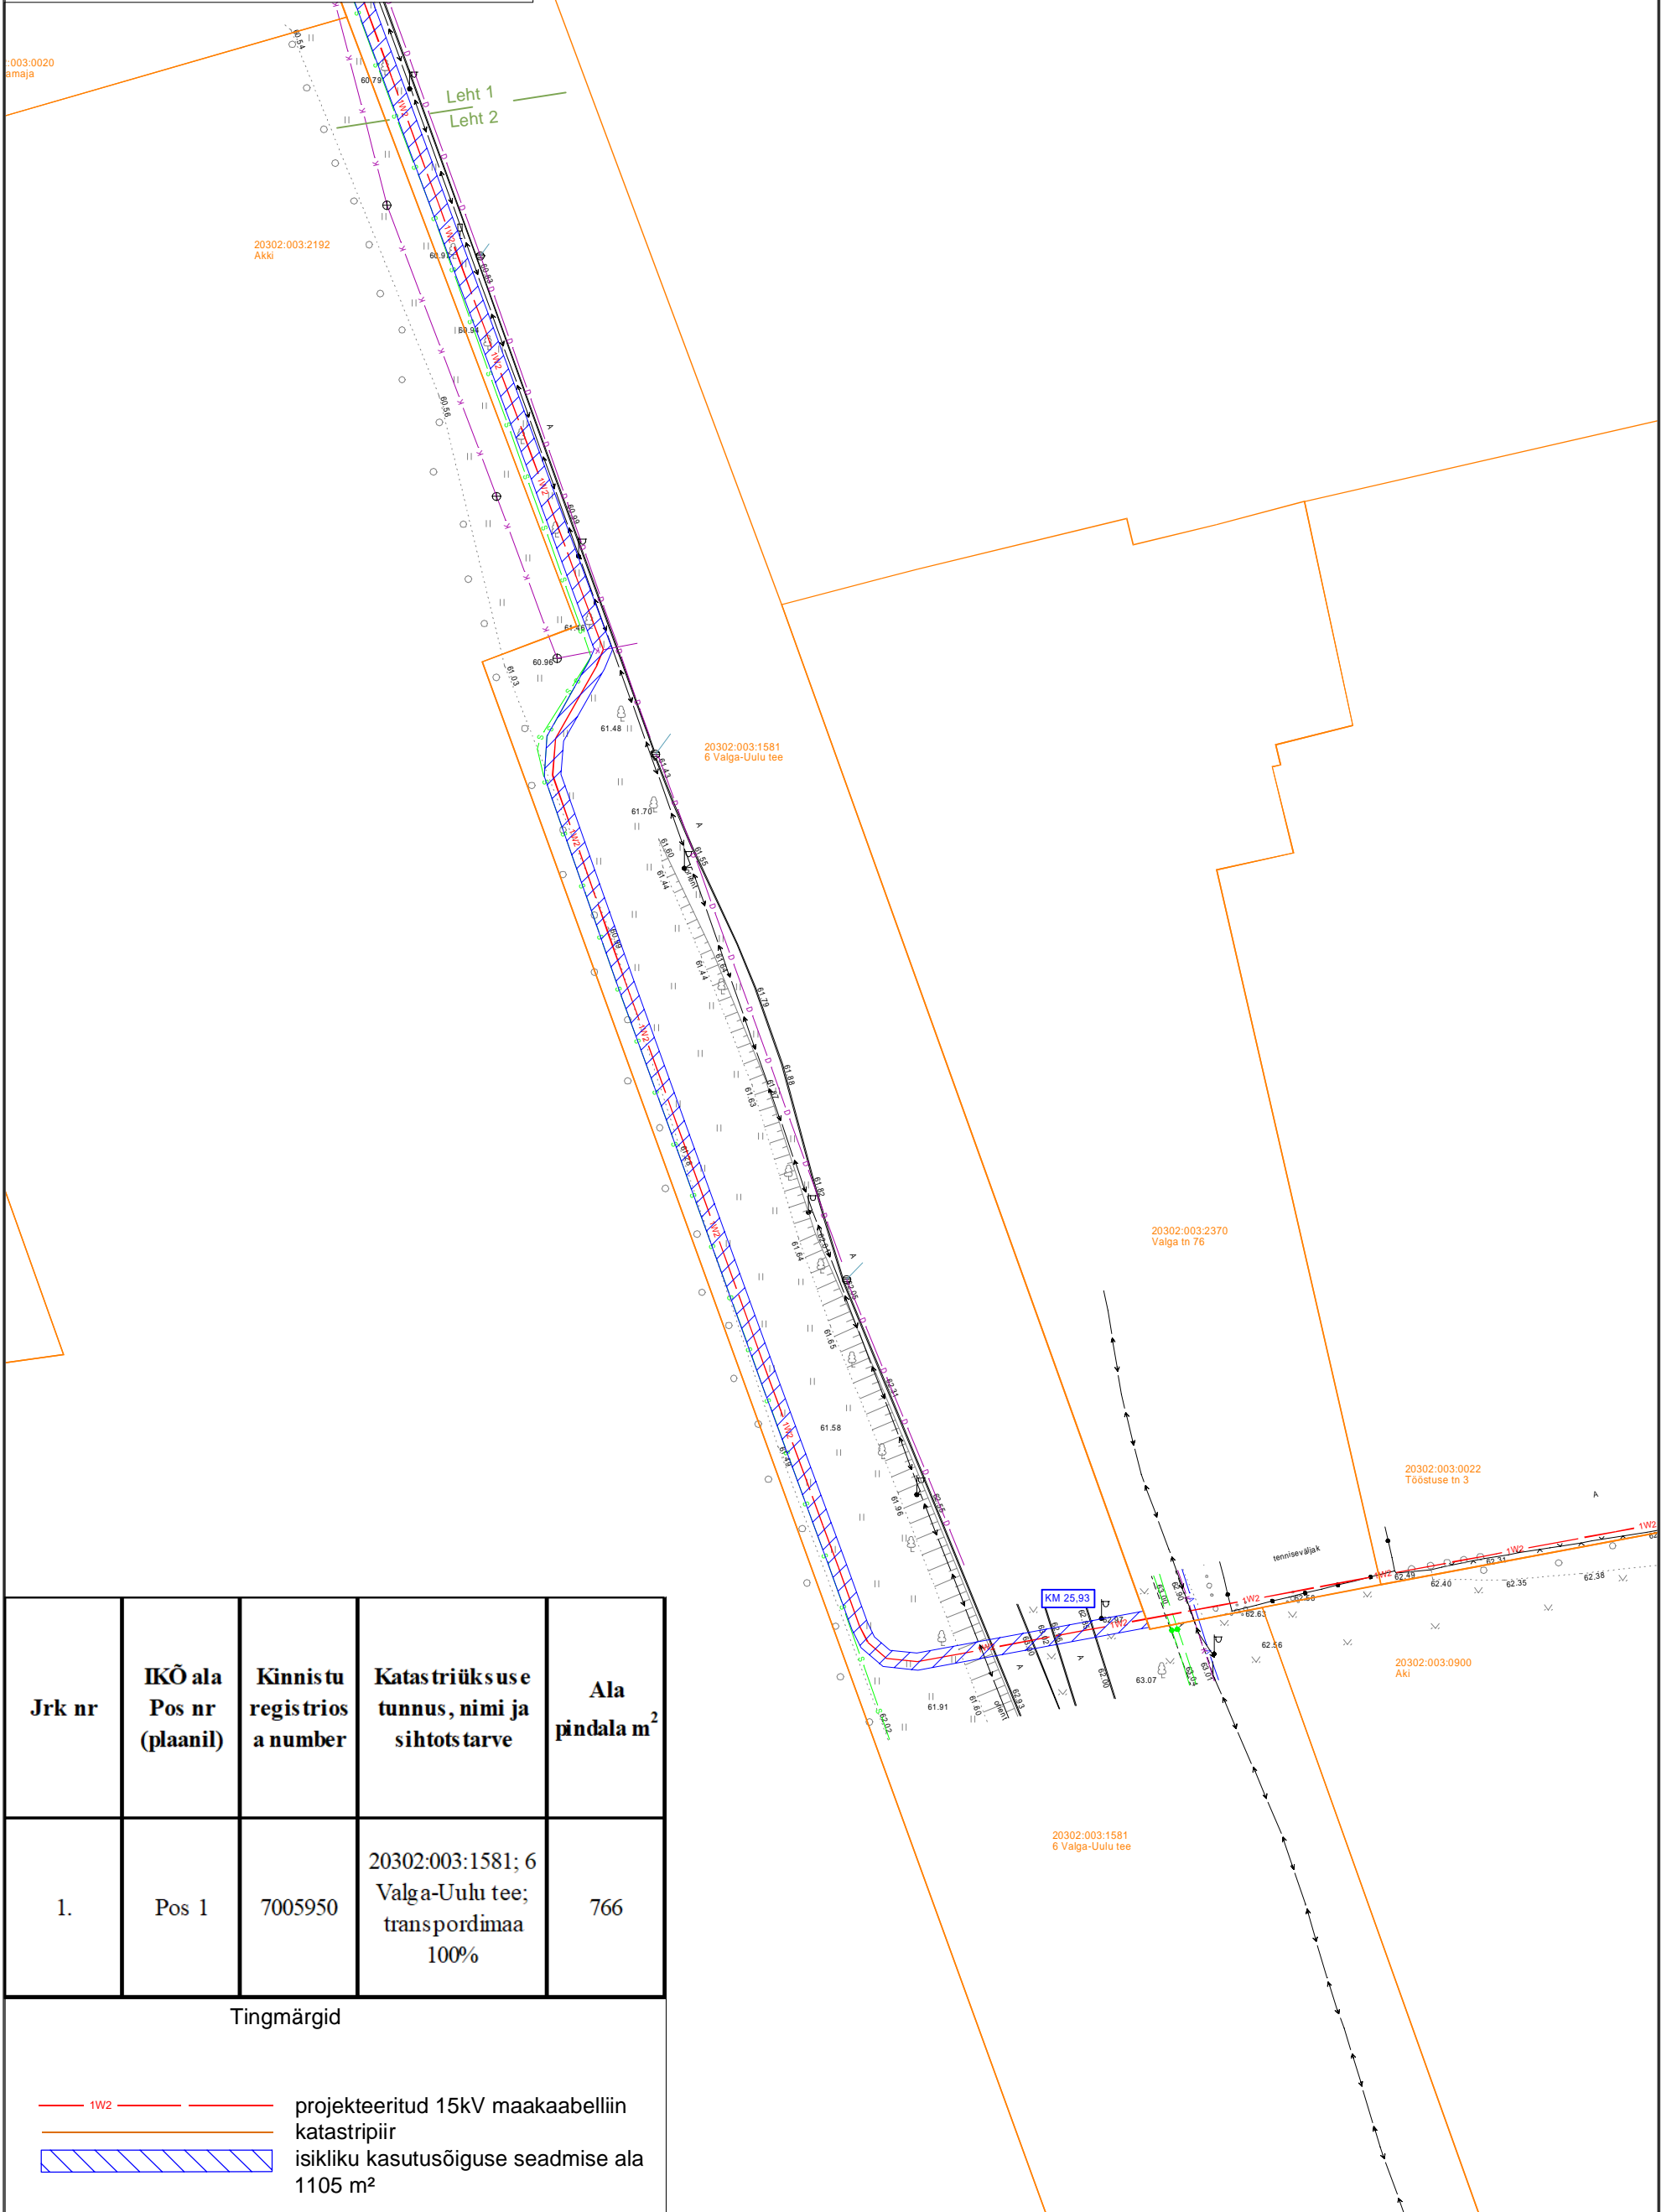

Jrk nr	IKÕ ala Pos nr (plaanil)	Kinnistu registrios a number	Katas triüks use tunnus, nimi ja sihtots tarve	Ala pindala m ²
1.	Pos 1	7005950	20302:003:1581; 6 Valga-Uulu tee; transpordimaa 100%	766

Tingmärgid

- 1W2 — projekteeritud 15kV maakaabelliin
- katastripiir
- isikliku kasutusõiguse seadmise ala 1105 m²