

Jrk nr	IKÕ ala POS nr (plaanil)	Kinnistu registriosa number	Katastriüksuse tunnus, nimi ja sihtotstarve	Asukoht riigitee (nr ja nimi) suhtes (lõigu algus ja lõpp km)	Ala pindala ruutmeetrites m2
1	POS 1	5638750	60501:004:0025	92 Tartu - Viljandi - Kilingi-Nõmme tee	133
			92 Tartu - Viljandi - Kilingi-Nõmme tee	21.64-21.67	
			Transpordimaa 100%		

Puhja-Tartu 15kV rekonstrueerimine 1. etapp (IP6960)  
Isikliku kasutusõigusega koormatava ala plaan  
Asukoht: Puhja alevik, Elva vald, Tartu maakond.  
Trassi pikkus: 69m.  
Kaitsevööndid:  
1. Elektri maakaabelliini kaitsevöönd on 1 m kaabli teljest mõlemale poole.

Tingmärgid maakasutusala plaanidel:


Kasutusala

Katastriüksuse piirid

1W2 1W2 1W2

Projekteeritud 20 kV maakaabelliin

M 1 : 500 (A4)  
Plaani koostas: Ivo Rohula  
ENERSENSE AS  
Koostatud: 22.04.2026  
ivo@ovipro.ee

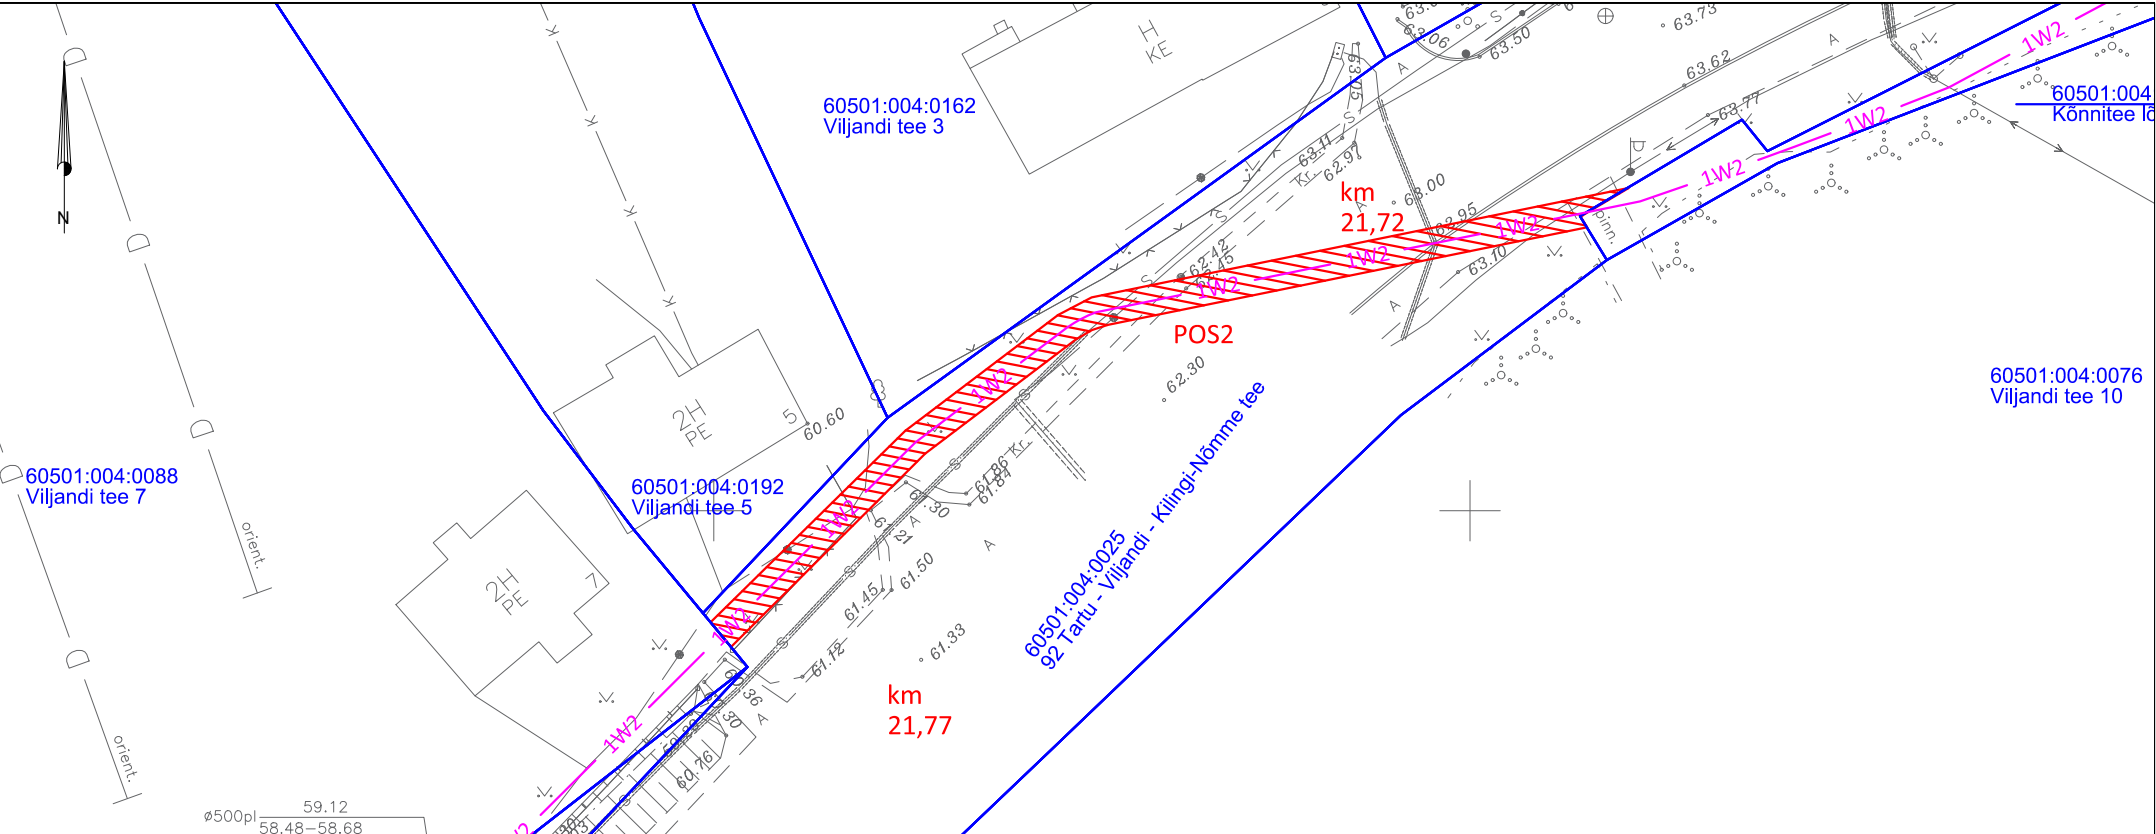

Jrk nr	IKÕ ala POS nr (plaanil)	Kinnistu registriosa number	Katastriüksuse tunnus, nimi ja sihtotstarve	Asukoht riigitee (nr ja nimi) suhtes (lõigu algus ja lõpp km)	Ala pindala ruutmeetrites m2
2	POS 2	5638750	60501:004:0025	92 Tartu - Viljandi - Kilingi-Nõmme tee	134
			92 Tartu - Viljandi - Kilingi-Nõmme tee	21.72-21.77	
			Transpordimaa 100%		

Puhja-Tartu 15kV rekonstrueerimine 1. etapp (IP6960)

Isikliku kasutusõigusega koormatava ala plaan

Asukoht: Puhja alevik, Elva vald, Tartu maakond.

Trassi pikkus: 66m.

Kaitsevööndid:

1. Elektri maakaabelliini kaitsevöönd on 1 m kaabli teljest mõlemale poole.

Tingmärgid maakasutusala plaanidel:



Kasutusala




Katastriüksuse piirid



Projekteeritud 20 kV maakaabelliin

Leht 2/3

M 1 : 500 (A4)  
Plaani koostas: Ivo Rohula  
ENERSENSE AS  
Koostatud: 22.04.2026  
ivo@ovipro.ee

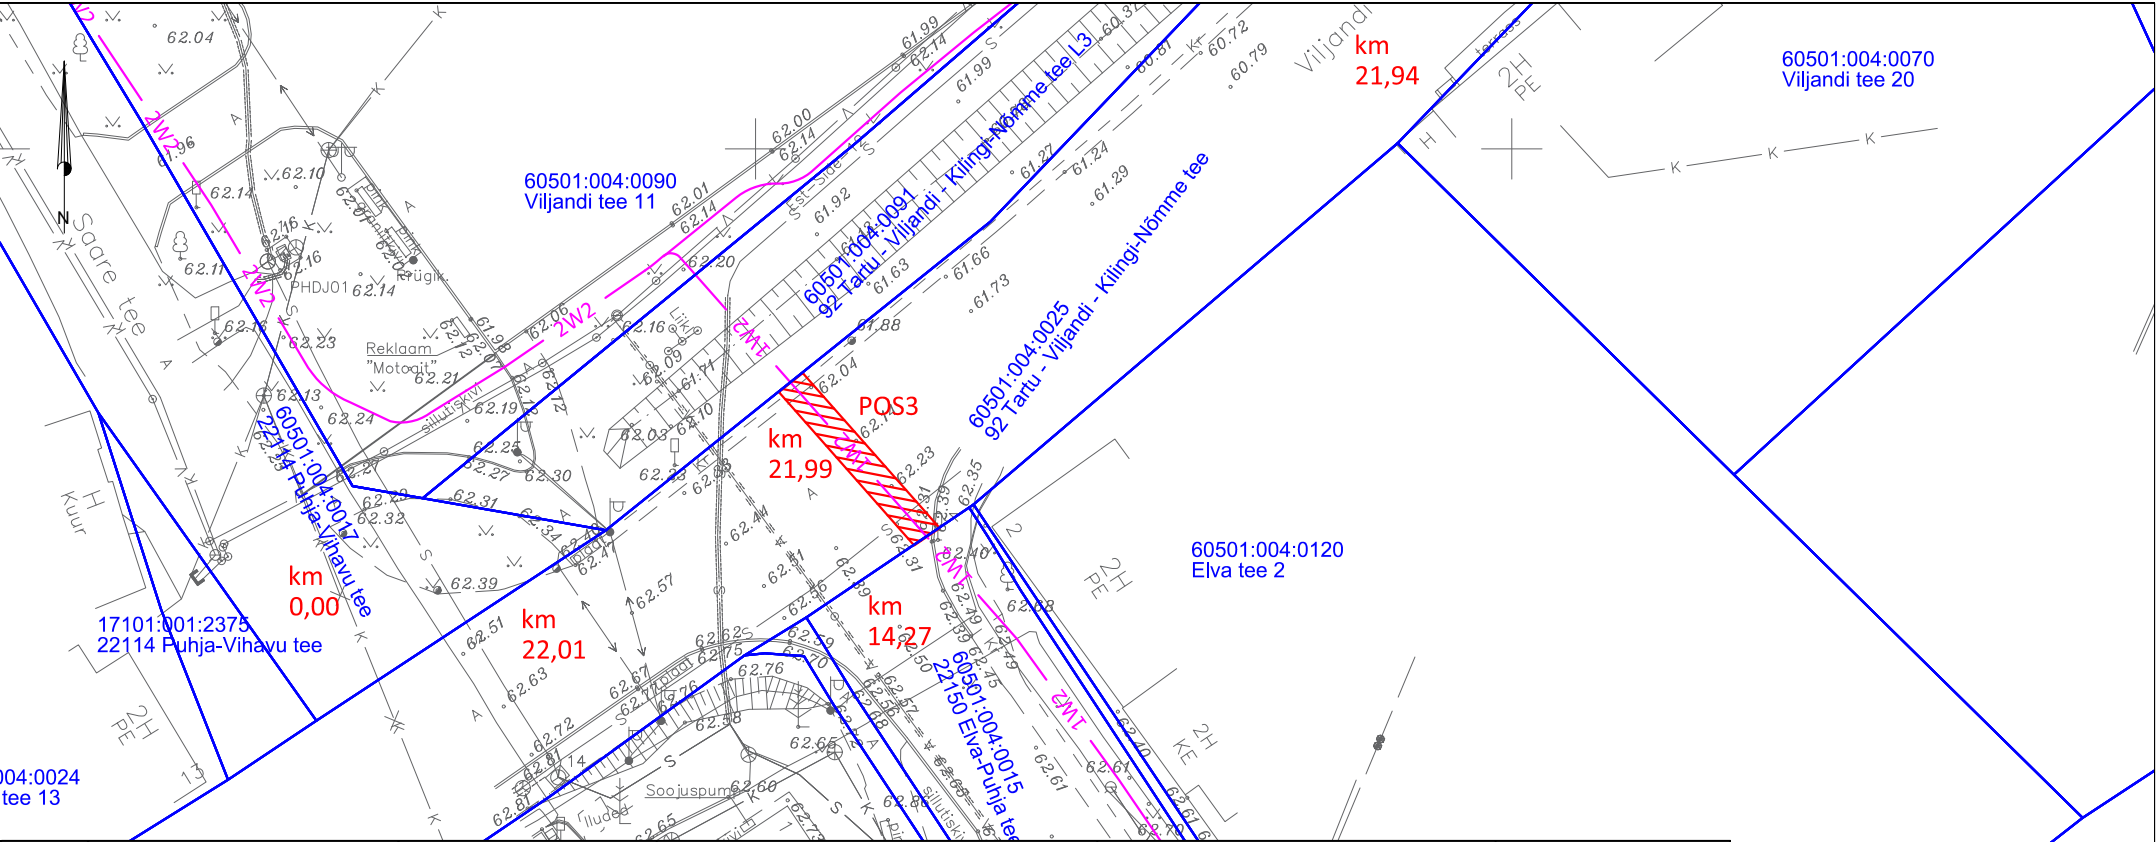

Jrk nr	IKÕ ala POS nr (plaanil)	Kinnistu registriosa number	Katastriüksuse tunnus, nimi ja sihtotstarve	Asukoht riigitee (nr ja nimi) suhtes (lõigu algus ja lõpp km)	Ala pindala ruutmeetrites m2
3	POS 3	5638750	60501:004:0025	92 Tartu - Viljandi - Kilingi-Nõmme tee	28
			92 Tartu - Viljandi - Kilingi-Nõmme tee	21.99	
			Transpordimaa 100%		

Puhja-Tartu 15kV rekonstrueerimine 1. etapp (IP6960)  
Isikliku kasutusõigusega koormatava ala plaan  
Asukoht: Puhja alevik, Elva vald, Tartu maakond.  
Trassi pikkus: 14m.  
Kaitsevööndid:  
1. Elektri maakaabelliini kaitsevöönd on 1 m kaabli teljest mõlemale poole.

Tingmärgid maakasutusala plaanidel:

Kasutusala

Katastriüksuse piirid

1W2

1W2

Projekteeritud 20 kV maakaabelliin

M 1 : 500 (A4)  
Plaani koostas: Ivo Rohula  
ENERSENSE AS  
Koostatud: 22.04.2026  
ivo@ovipro.ee