


Isikliku kasutusõiguse seadmise plaan

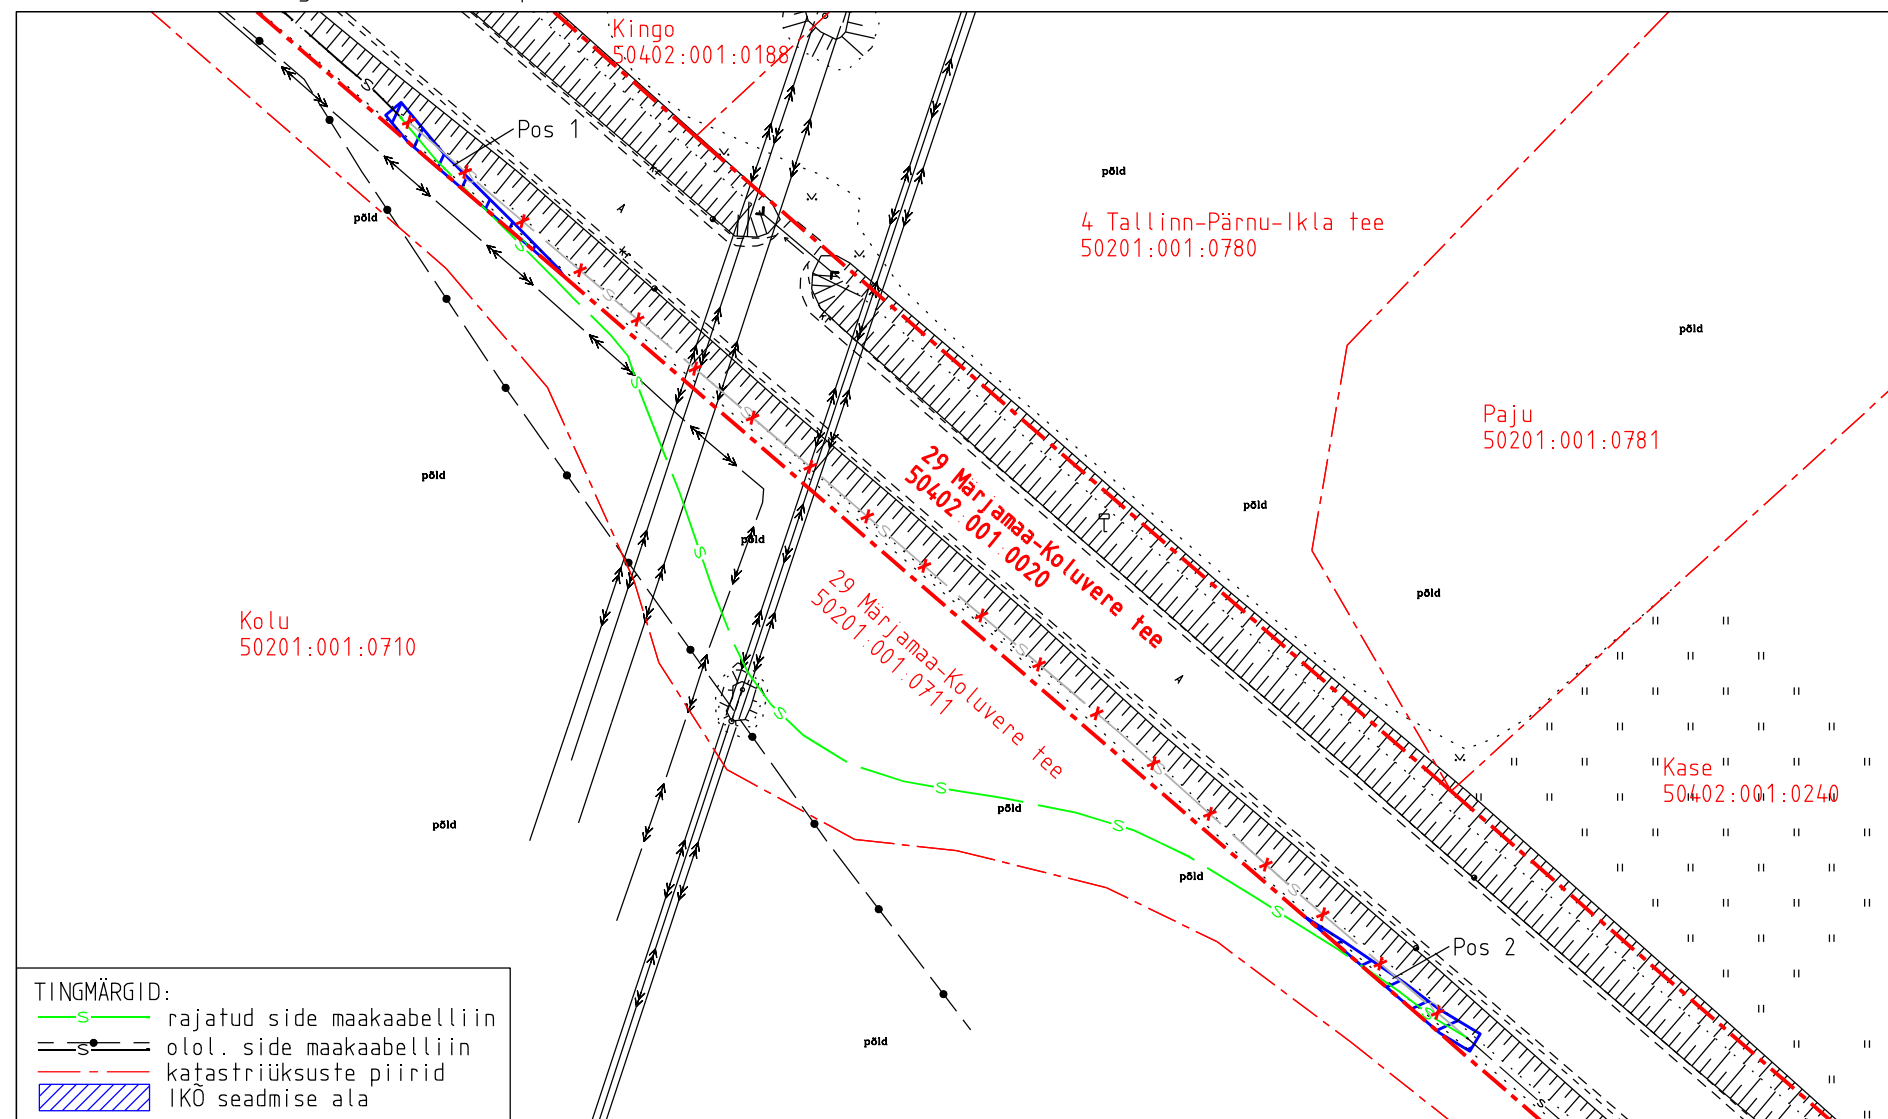

IKÕ ala pos nr	Registriosi nr, KV kood	Katastriüksuse tunnus, nimi ja sihtotstarve	Ala pindala (m2)
1	11324550, KV78600	50402:001:0020; 29 Märjamaa-Koluvere tee transpordimaa	27
2	11324550, KV78600	50402:001:0020; 29 Märjamaa-Koluvere tee transpordimaa	26

Projekti nimetus Riigitee 4 Tallinn-Pärnu-Ikla km 62,2-70,2 maantee ehitusprojekt				Töö nr MA17446
Projekti koostaja Selektor Projekt OÜ	Plaani koostaja A.Jankovskaja	Mõõtkava 1:750	Leht 1-1	Kuupäev 14.05.2026