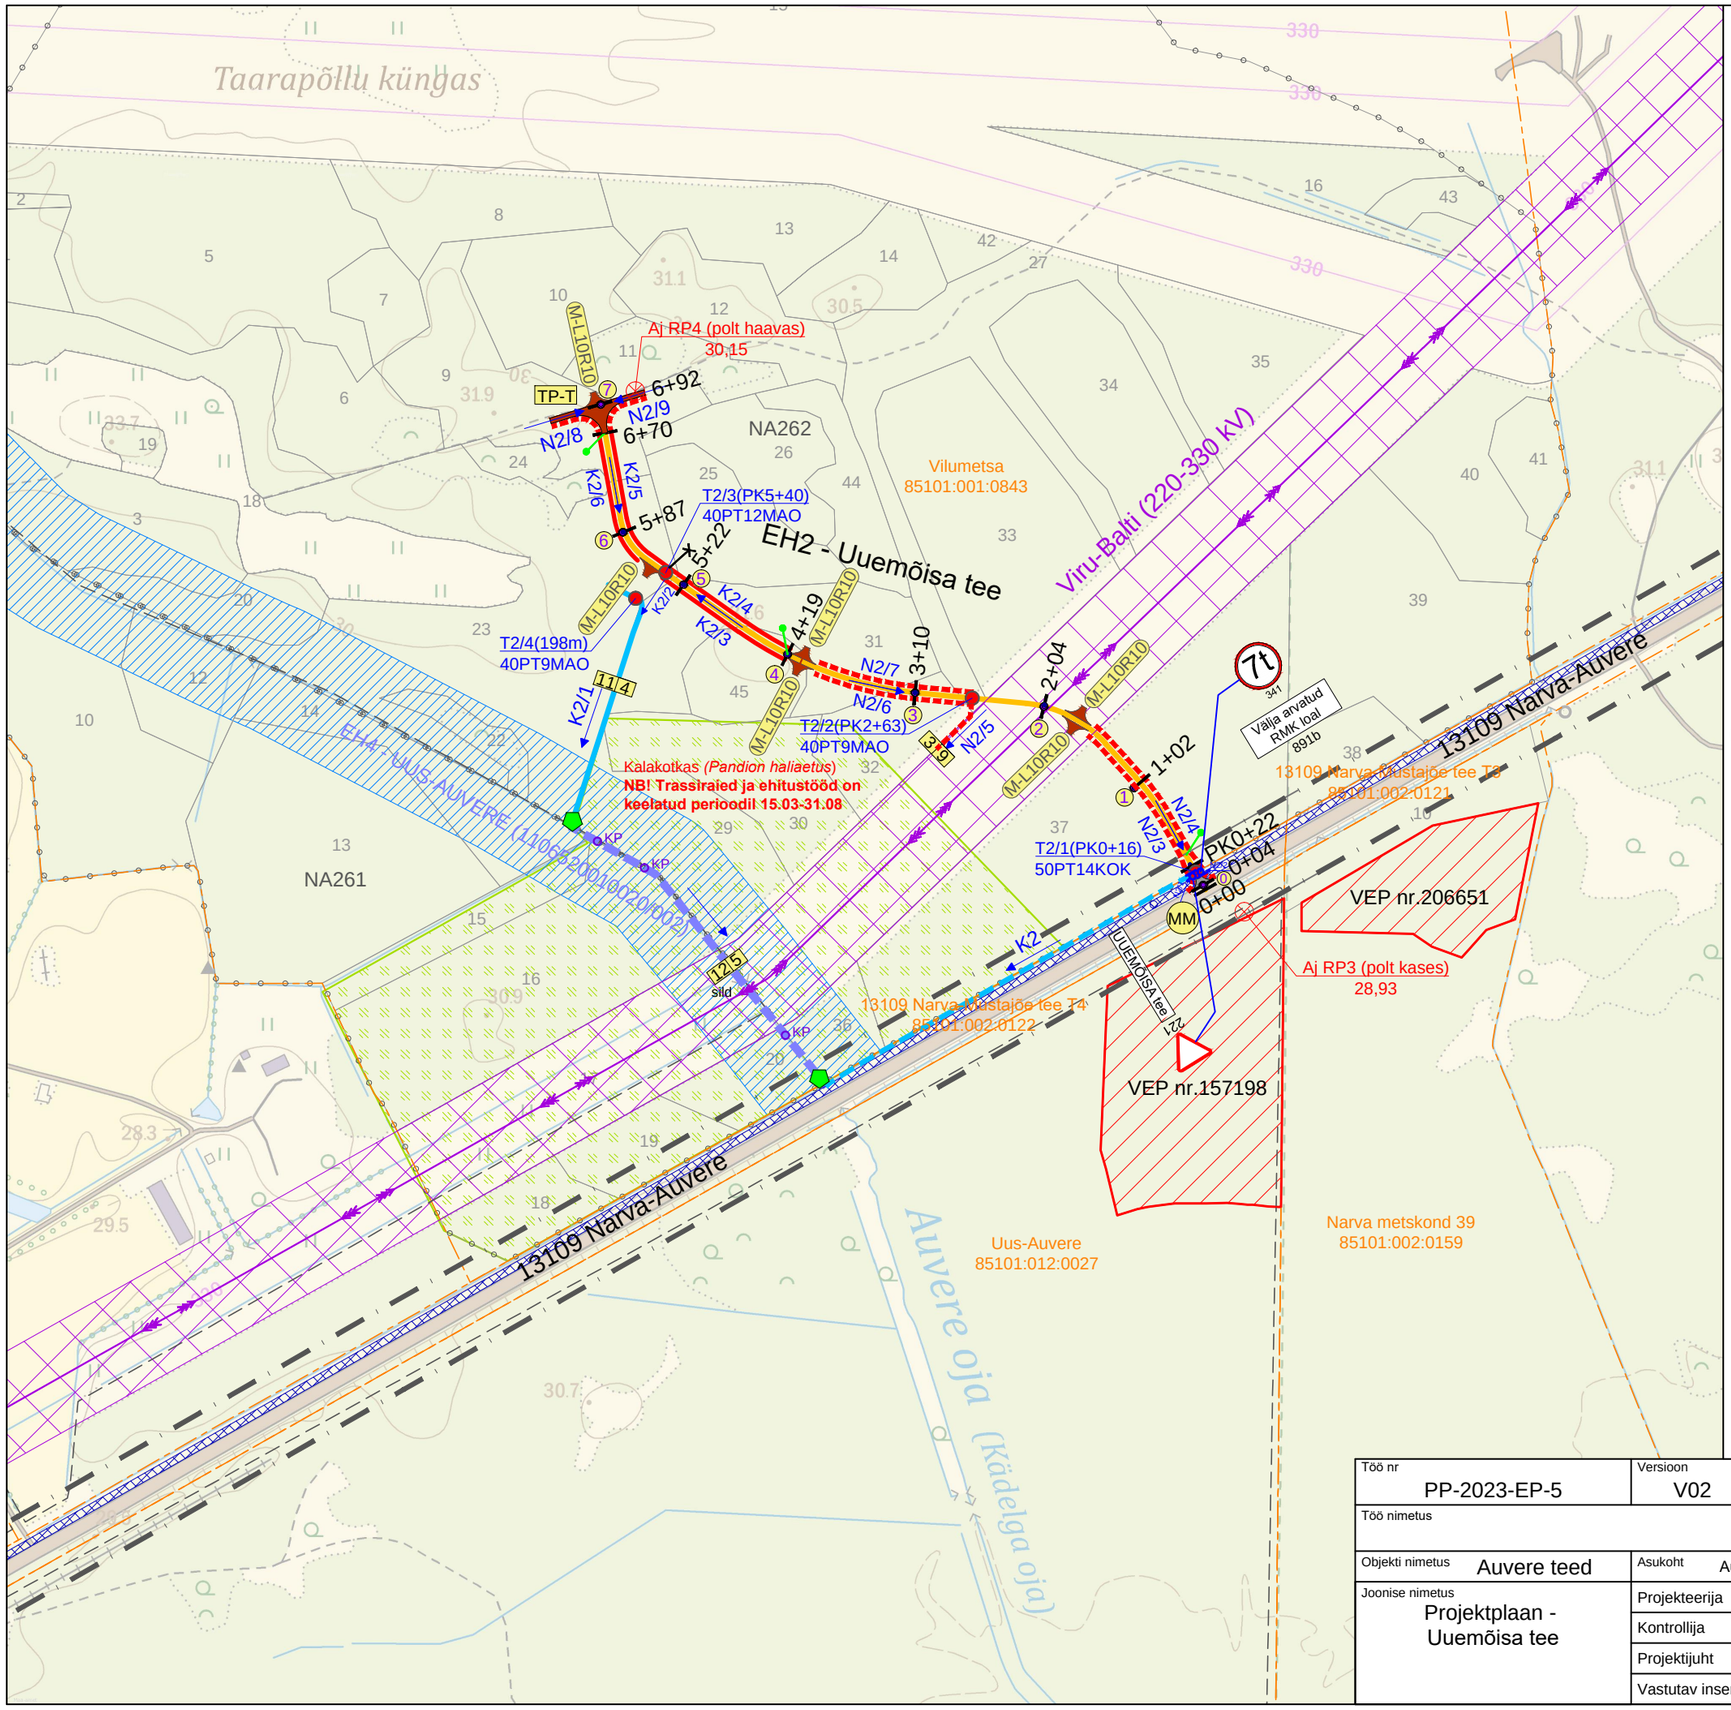

TINGMÄRGID:

EH2 - Uuemõisa tee — Ehitatav tee koos nime ja piketaažiga (1+02)

Vilumetsa 85101:001:0843 — Katastriüksuse piir nimetuse ja tunnusega

Maaparandusehitise ringpiir

NA262 — Metsakvartali ringpiir koos numbriga

1 — Metsaeraldise ringpiir ja number

Riigitee teekaitsevöönd *(30 m äärmise sõiduraja välimisest servast)*

Märkus: voolusuuna tingmärk näitab kraavimulde asukohta
voolusuuna tingmärk ehitatava tee teljel - pinnas paigaldatakse teemuldesse

N2/1 — Ehitatav nõva numbri ja voolusuunaga

K2/2 — Ehitatav teekraav numbri ja voolusuunaga

K2/1 — Uuendatav kuivenduskraav nime ja voolusuunaga

UUS - AUVERE — Hooldatav eesvool nime ja voolusuunaga

K2 — Hooldatav teekraav numbri ja voolusuunaga

T2/2(PK2+63) 40PT9MAO — Ehitatav truup — number (asukoht) / läbimõõt-materjal-pikkus-otsaku tüüp

MM — Ehitatav asfaltkattega riigitee ristumiskoht (vt lisa 3)

M-L10R10 — Ehitatav mahasõidukoht (L-pikkus, R-siseraadius)

TP-T — Ehitatav T-kujuline sõidukite tagasipööramise koht

221 — Projekteeritud liiklusmärk koos viitjoonega

Projekteeritud liiklusmärgi post

VEP nr.157198 — Vääriselupaik

Veekogu kalda piiranguvöönd (50+50 m)

I kaitsekategooria loomaliigi leiupaik

Aj RP3 (polt kases) 28,93 — Ajutine reeper koos numbri ja kõrgusmärgiga (m abs) EH2000 *(Mäger poegadega OÜ)*

S1 — Sondpunkt looduses *(Mäger poegadega OÜ)*

5 — Loodusesse paigaldatud pikett *(Mäger poegadega OÜ)*

9 | 3 — Raietrassi laius tee/veejuhtme teljest

Voolusuuna muutepunkt

Raietrassi laiuse muutepunkt

Ehitustööde aegne filtratsioonitõkke ekraan

KP — Likvideeritav koprapais

Olemasolev kõrgepinge õhuliin *(Elering AS, kaitsetsoon 20 m mõlemal pool mõttelist telge)*

Olemasolev vee- ja kanal. survetorustik >500mm *(AS Narva Vesi, kaitsetsoon 3 m mõlemal pool mõttelist telge)*

Töö nr	Versioon	Joonise nr	Mõõtkava	Kuupäev	Tellija
PP-2023-EP-5	V02	3	1:5000	25.08.2024	Riigimetsa Majandamise Keskus

Töö nimetus: **Auvere teede ehitamine. Ehitusprojekt**

Objekti nimetus: Auvere teed

Asukoht: Auvere küla, Narva-Jõesuu linn, Ida-Viru maakond

Joonise nimetus: Projektplaan - Uuemõisa tee

Projekteerija	Karina Medvedeva	
Kontrollija	Andre Näkk	
Projektijuht		
Vastutav insener	Enn Kulp	

Töö täitja

PIIBER PROJEKT OÜ
Hausi
Tähtvere küla
61410 Tartu linn
Tel 742 2363
piiber@piiber.ee

Faili nimi: 2_3_Projektplaan.dwg