


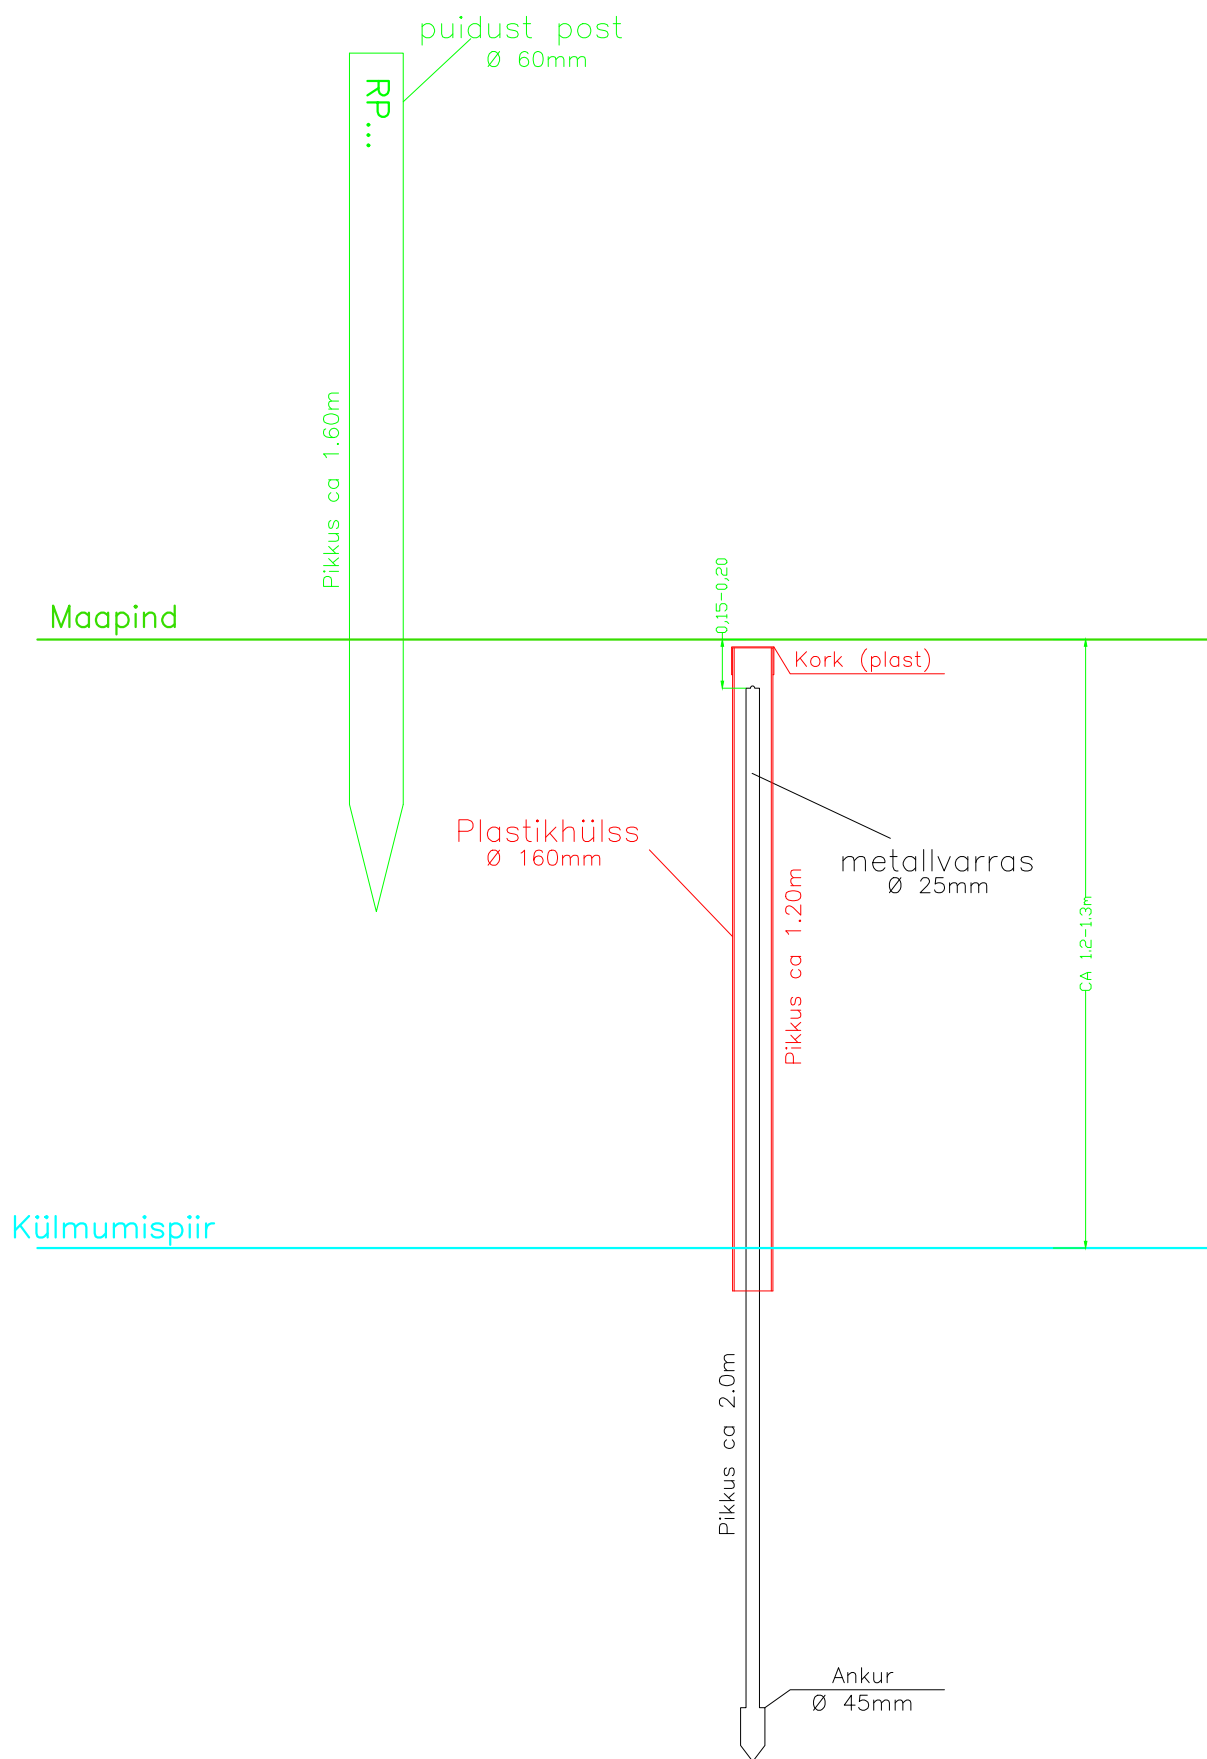

			Reaalprojekt OU, reg.nr.10765904 EG10765904-0001 Pärnu mnt 463 10916 Tallinn Estonia tel +372 608 11 00 www.reaalprojekt.ee			Name/Töö nimetus Tootsi-Piistoja tee 1,0-2,6 Tootsi viadukt		
Client/Tellijaja			Location/Asukoht			Report to/Töö nr		
K-Projekt AS			Viluvete küla, Põhj-Pärnumaa vald, Pärnu maakond			G25053		
Surveyor/Mõõt.	-	-	Title/Joonise nimetus			Scale/Mõõtkava		
Draftsman/Joon.	J. Puks	04.2025				-		
Checked/Kontrol	J. Puks (Geodeet, tase 6)	04.2025				Figure no/Joonise nr		
			Paigaldatava püsireeperi tüüp			1		