


Isikliku kasutusõiguse ala asendiplaan

IKÕ ala Pos nr (plaanil)	Kinnistu registriosia nr	Katastriüksuse tunnus, nimi ja sihtotstarve	Asukoht riigitee (nr ja nimi) suhtes (lõigu algus ja lõpp km)	IKÕ ala pindala ruutmeetrites m ²
Pos 1	6884150	73001:001:1528, 4 Tallinn-Pärnu-Ikla tee, Transpordimaa 100%	4 Tallinn-Pärnu-Ikla tee; kulgemine 120,79-120,81 km	16
Pos 2	6884150	73001:001:1528, 4 Tallinn-Pärnu-Ikla tee, Transpordimaa 100%	4 Tallinn-Pärnu-Ikla tee; kulgemine 120,86-120,89 km	59

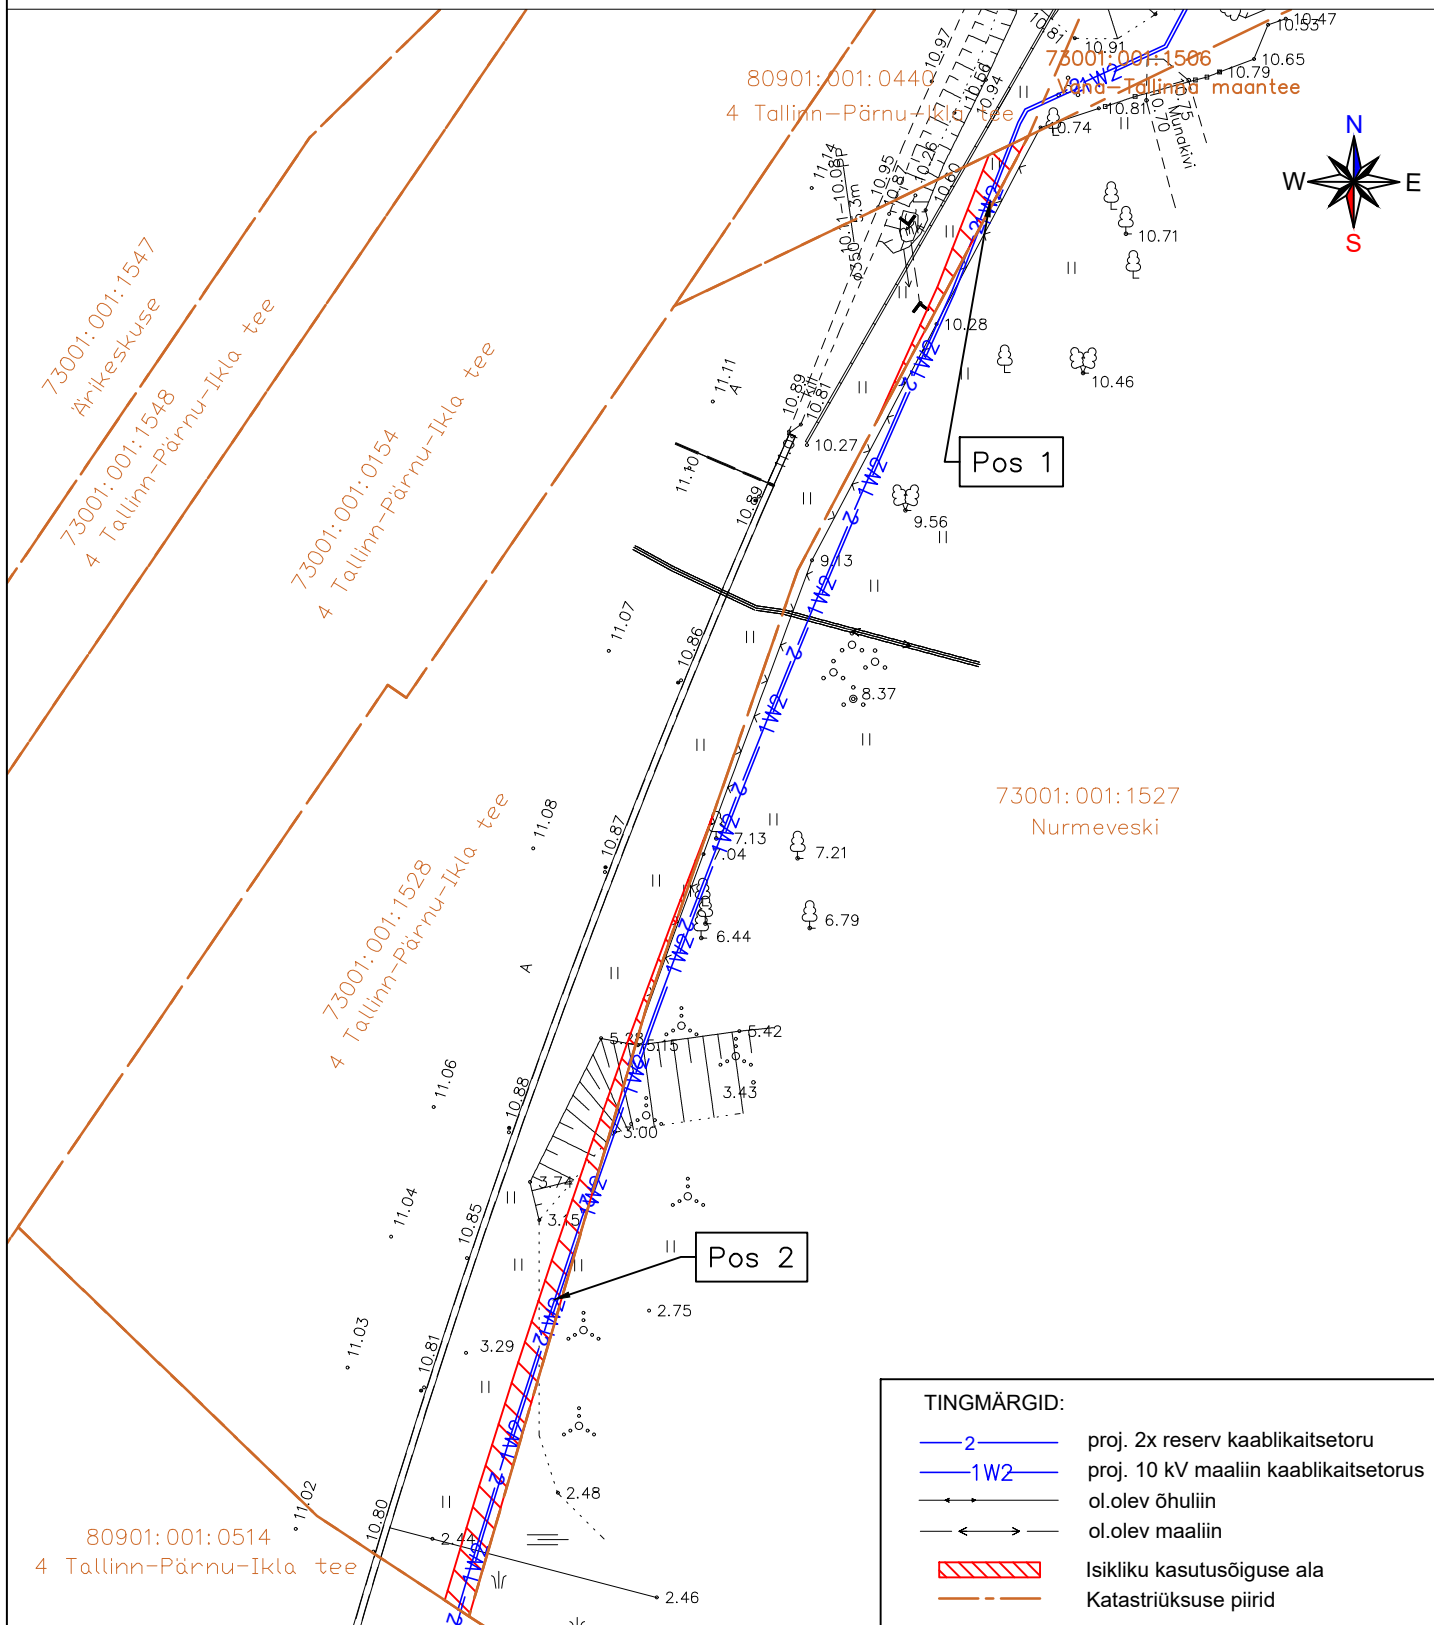

Projekti nimi / address Pärnu-Jaagupi I etapp Kurena küla, Nurme küla ja Sauga alevik, Tori vald, Pärnumaa			Töö nr 3071E
Koostaja Tõnu Heinmets	Möötkava 1:500	Leht/formaat 1/A4	Kuupäev 17.04.2024