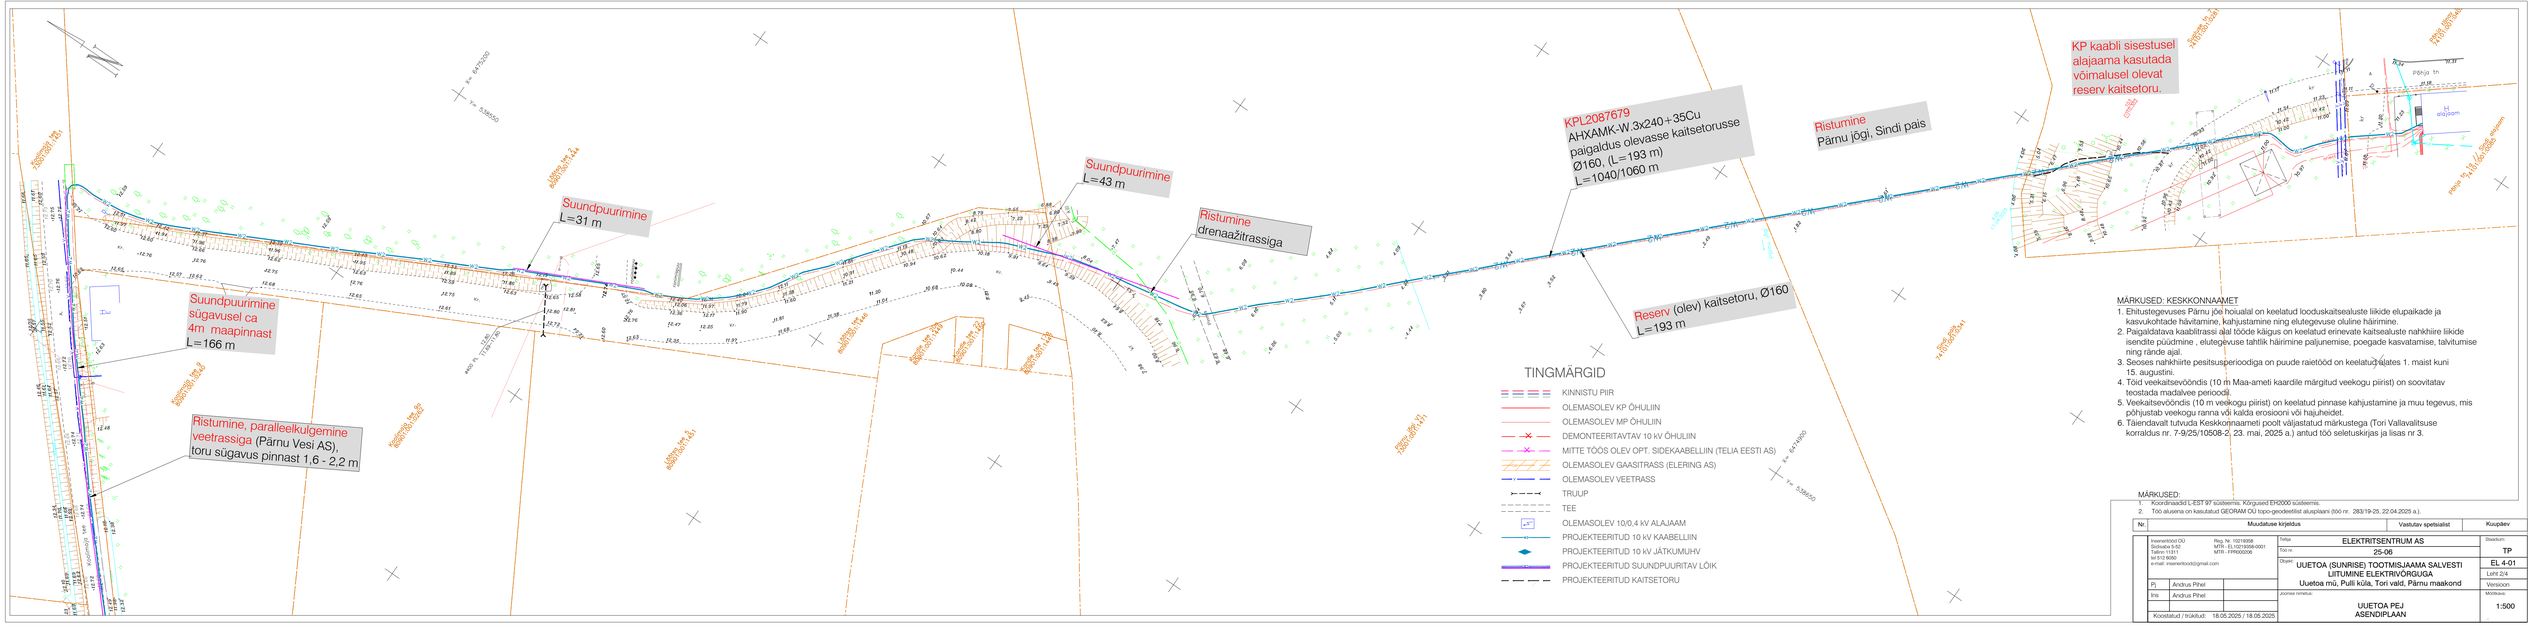

MÄRKUSED: KESKKONNAAMET

1. Ehitustegevuses Pärnu jõe houalal on keelatud looduskaitsealuste liikide elupaikade ja kasvukohtade hävitamine, kahjustamine ning elutegevuse oluline häirimine.
2. Paigaldatava kaablitrassi alal tööde käigus on keelatud erinevate kaitsealuste nahkhiire liikide isendite püüdmine , elutegevuse tahtlik häirimine paljunemise, poegade kasvatamise, talvitumise ning rände ajal.
3. Seoses nahkhiirte pesitusperioodiga on puude raietööd on keelatud kuni 1. maist kuni 15. augustini.
4. Töid veekaitsevööndis (10 m Maa-ameti kaardile märgitud veekogu piirist) on soovitatav teostada madalvee perioodil.
5. Veekaitsevööndis (10 m veekogu piirist) on keelatud pinnase kahjustamine ja muu tegevus, mis põhjustab veekogu ranna või kalda erosiooni või hajuheidet.
6. Täiendavalt tuleb Keskkonnaameti poolt väljastatud märkustega (Tori Vallavalitsuse korraldus nr. 7-9/25/10508-2, 23. mai, 2025 a.) antud töö seletuskirjas ja lisas nr 3.

MÄRKUSED:

1. Koordinaadid L-EST 97 süsteemis. Kõrgused ER2000 süsteemis.
2. Töö aluseks on kasutatud GEORAM OÜ topo-geodeetilist aluspilaani (töö nr. 283/19-25, 22.04.2025 a.).

Nr.	Muudatuse kirjeldus	Vastutav spetsialist	Kuupäev

Insenertööd OÜ Sindiaia 5-92 Talinn 11311 tel 512 8000 e-mail: insenertood@gmail.com	Reg. Nr. 10219358 MTR - EL 10219358-0001 MTR - FPR000296	Tellija: ELEKTRITSENTRUM AS	Staadium: TP
		Töö nr: 25-06	EL-4-01
		Objekt: UUETOA (SUNRISE) TOOTMISJAAMA SALVESTI LIITUMINE ELEKTRIVÕRGUGA Uuetoa mü, Pulli küla, Tori vald, Pärnu maakond	Leht/ 2/4
Pj: Andrus Pihel			Versioon
Ins: Andrus Pihel		Joonise nimetus: UUETOA PEJ ASENDIPLAAN	Mõõtkava: 1:500
Kooskõlud / tr'ükkud: 18.05.2025 / 18.05.2025			