


Isikliku kasutusõiguse seadmise plaan

IKÕ ala pos nr	Registriosaja nr, KV kood	Katastriüksuse tunnus, nimi ja sihtotstarve	Ala pindala (m2)
1	13708350, KV6722	68001:001:0018; 16153 Risti tee L2 transpordimaa	23

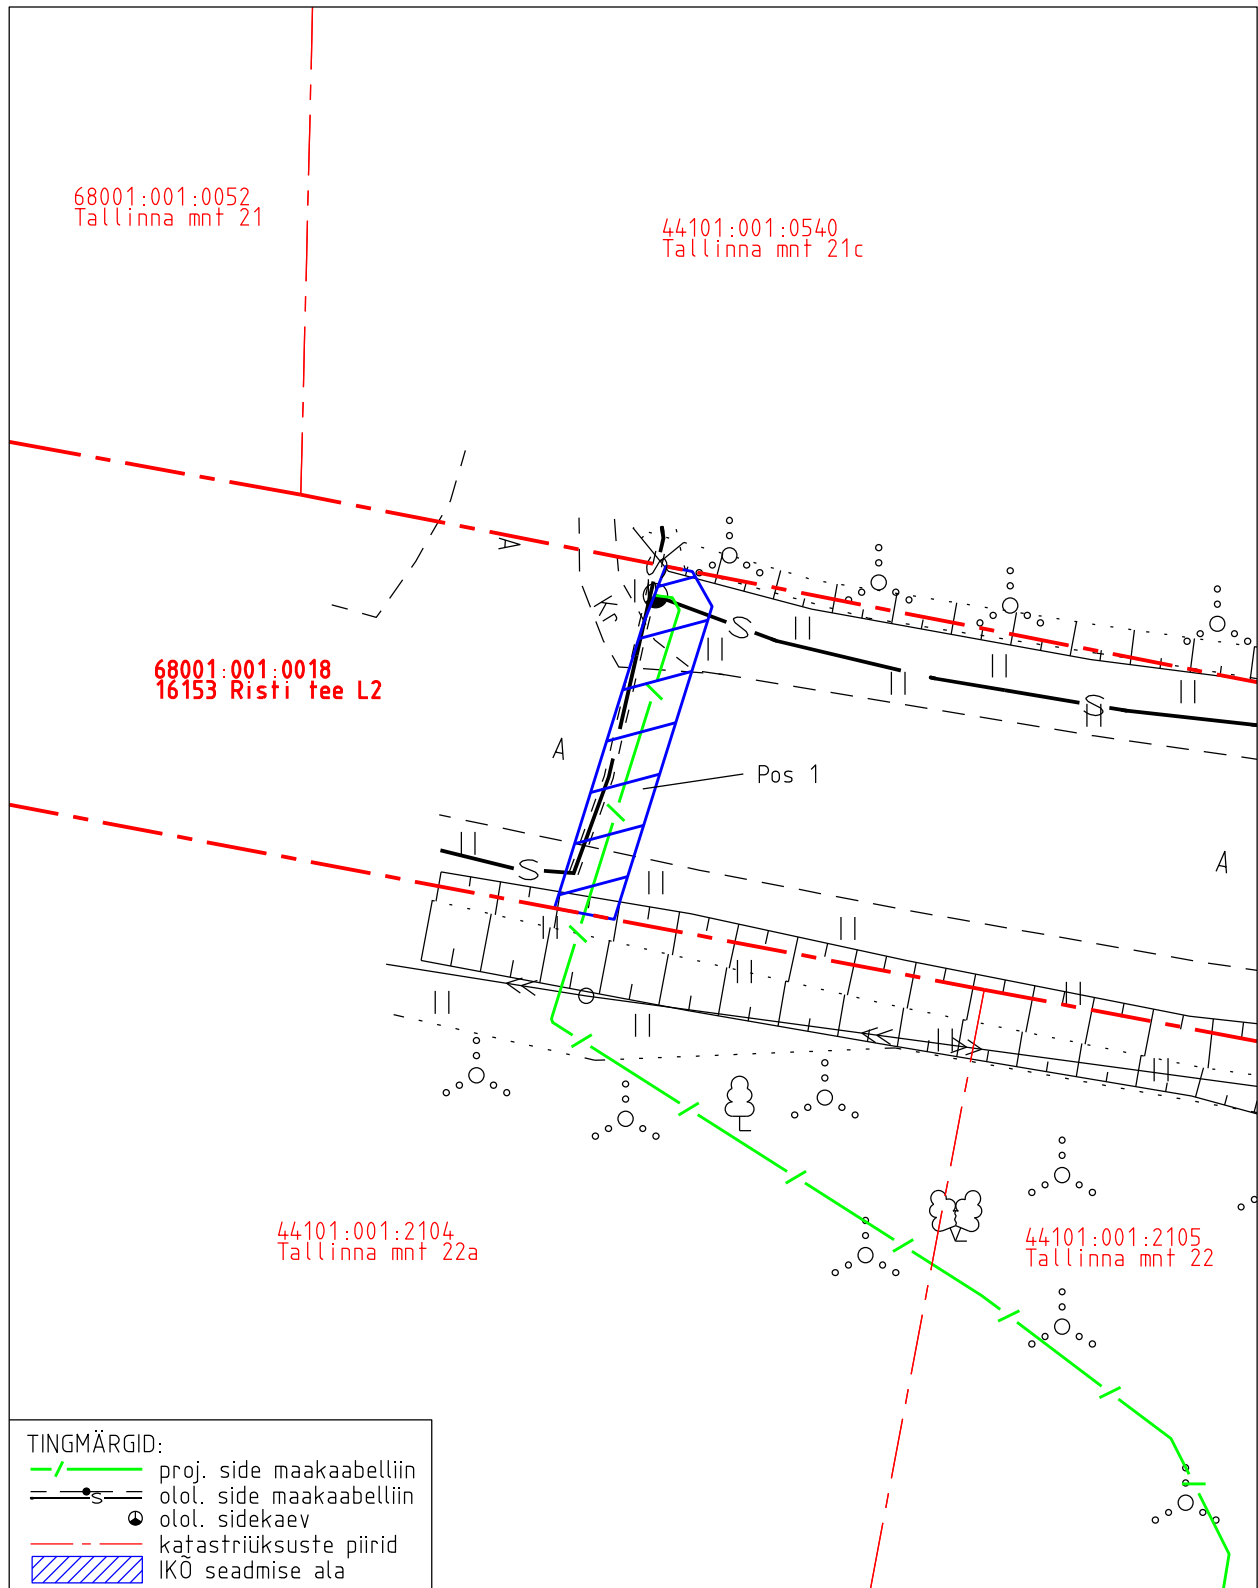

Projekti nimetus Läänemaa, Lääne-Nigula vald, Risti Circle K tankla sideühendus				Töö nr 13070P
Projekti koostaja Kirjanurk OÜ	Plaan koostaja A. Jankovskaja	Mõõtkava 1:250	Leht 1-1	Kuupäev 29.01.2025