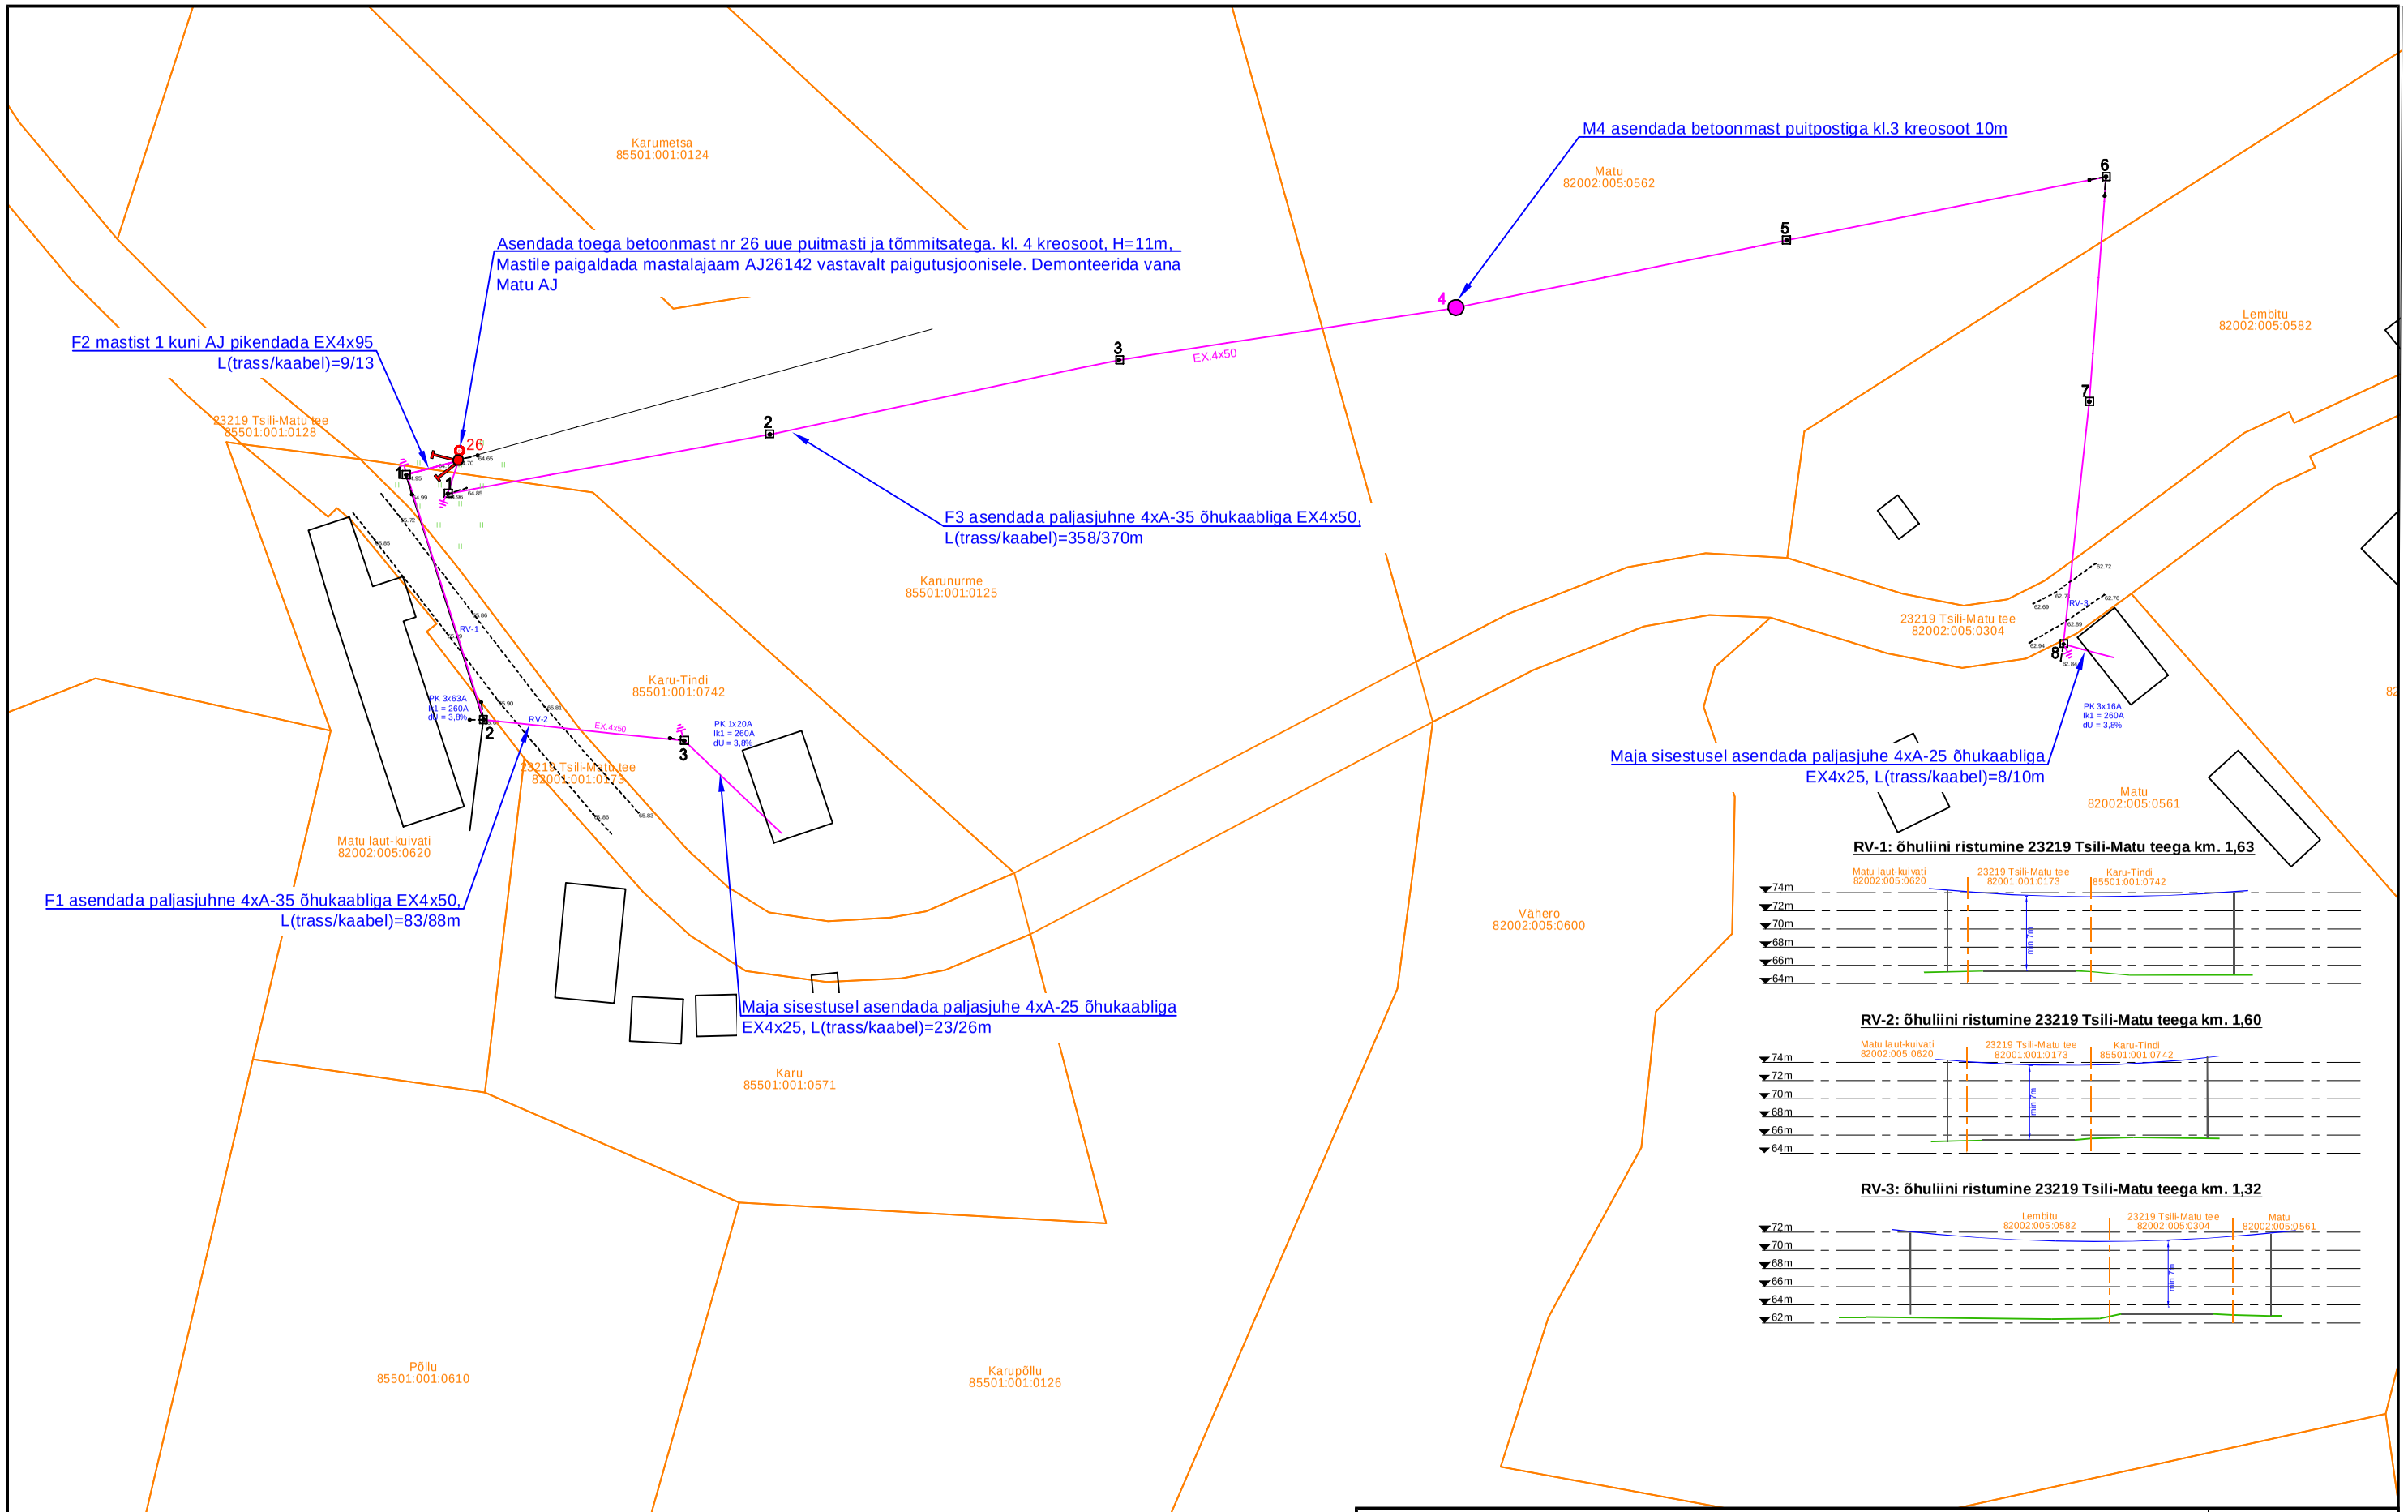

Projekt	Matu F1 ja F3 nõuetekohasuse tagamine Korijärve küla, Valga vald, Valga maakond					Tellija	Elektrilevi OÜ
LEONHARD WEISS	Joonis	Asendiplaan				Töö nr	IP7554
						Joonise nr	IP7554-1
	Projekteeris	A. Hanimägi		07.03.2025	508 7884	Mõõtkava	1:1000
	Kontrollis	A. Erik		07.03.2025	5309 3199	Staadium	Tööprojekt
	Projektijuht					Keel EST	Leht 1 / Lehti 1

LEONHARD WEISS OÜ
E-post estonia@leonhard-weiss.com
Telefon +372 601 2285
Registrikood 12083348