


IKÕ ala pos nr	Registriosas nr, KV kood	Katastriüksuse tunnus, nimi ja sihtotstarve	Ala pindala (m2)
1	25486850, KV116105	50201:001:0691; 4 Tallinn-Pärnu-Ikla tee transpordimaa	390

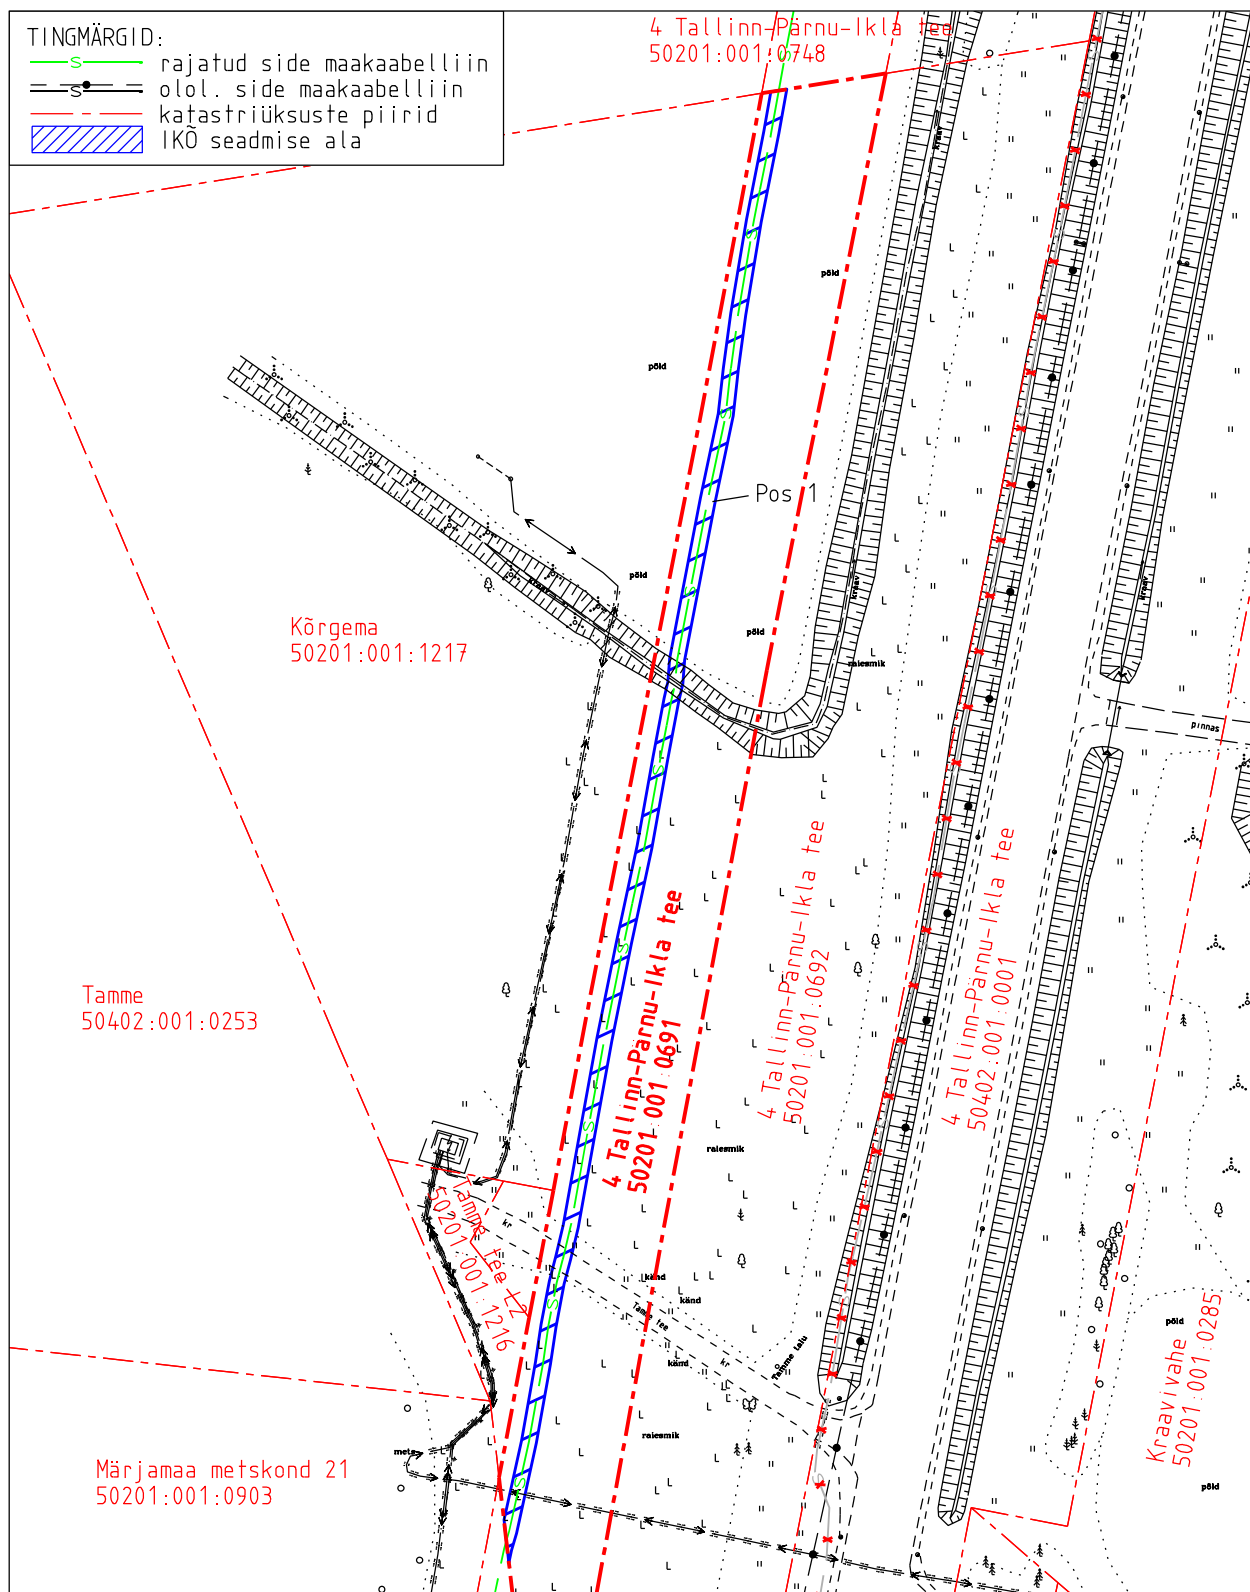

Projekti nimetus				Töö nr
Riigitee 4 Tallinn-Pärnu-Ikla km 62,2-70,2 maantee ehitusprojekt				MA17446
Projekti koostaja	Plaani koostaja	Mõõtkava	Leht	Kuupäev
Selektor Projekt OÜ	A.Jankovskaja	1:1000	1-1	14.05.2026