


Isikliku kasutusõiguse seadmise plaan

IKÕ ala Pos nr (plaanil)	Kinnistu registriosa nr	Katastriüksuse tunnus, nimi ja sihtotstarve	Asukoht riigitee (nr ja nimi) suhtes (lõigu algus ja lõpp km)	IKÕ ala pindala ruutmeetrites m ²
Pos 1	13852250	44601:001:0361 Vana-Narva maantee L4 Transpordimaa 100%	11608 Vana-Narva maantee ristumine 12,08 km	32

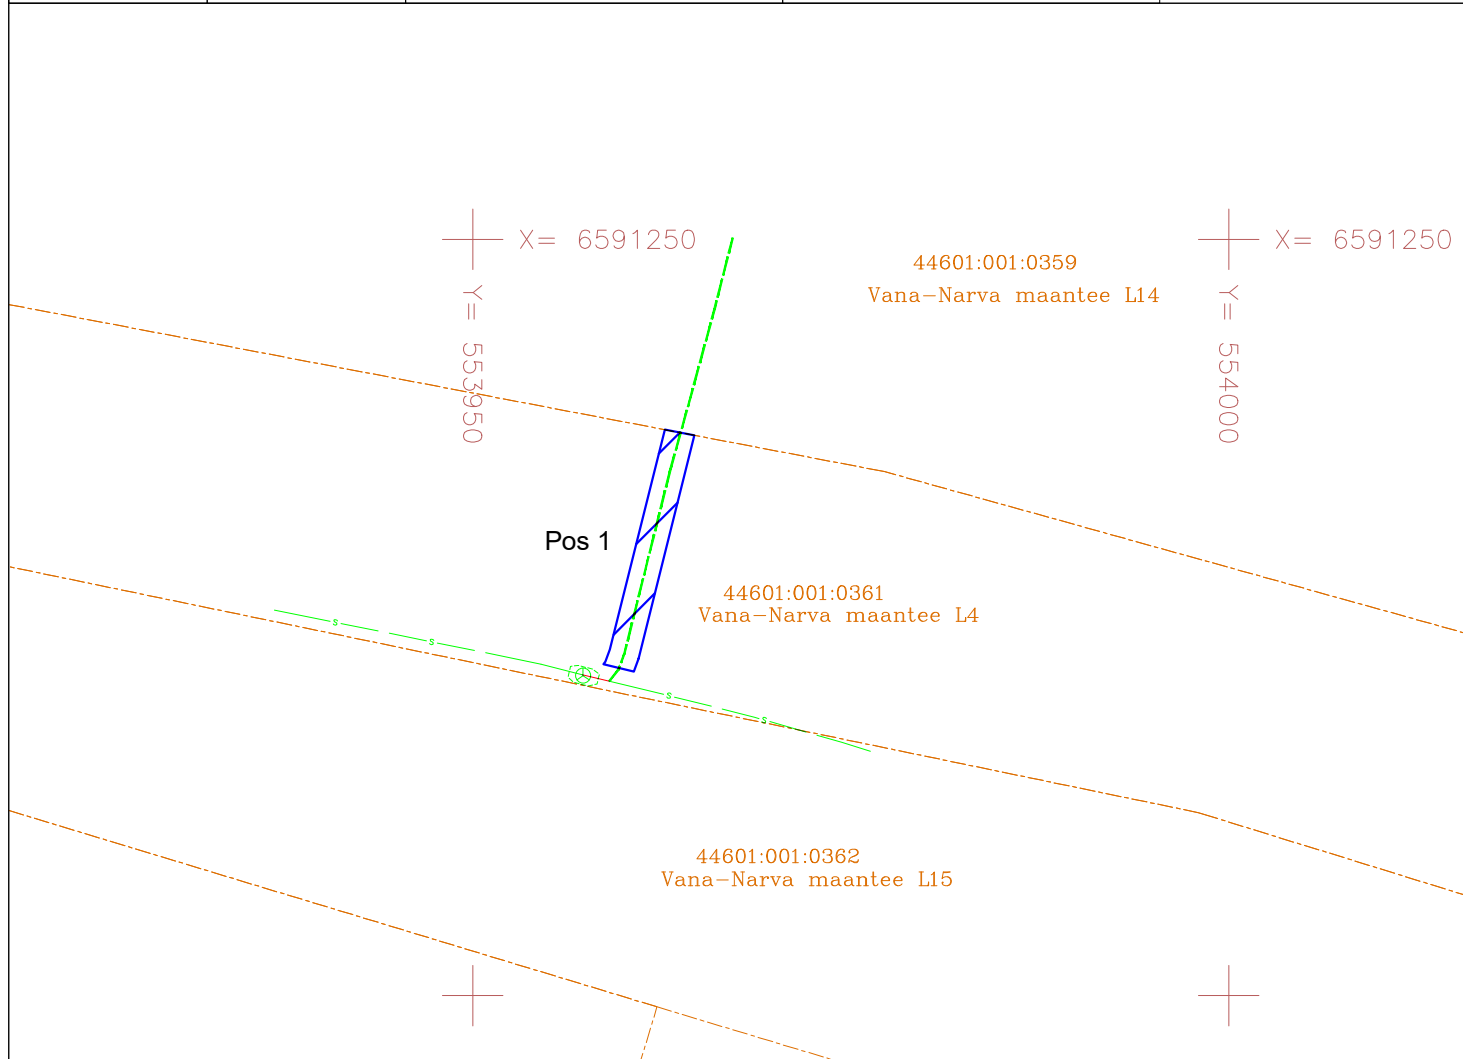

IKÕ seadmise ala



Kinnistute piirid



Projekteeritud sidekanalisatsioon

Projekti nimi/aadress Vana-Narva mnt 1,0-3,6 rekonstrueerimine			Töö nr Töö nr: WB-21-04.031	
Plaani koostaja Tormi Metspalu	Möötkava M 1:500	Leht/formaat Leht 1/A4	Kuupäev Sept.2023	
Projekteerija: WISA BAUTECH AS				