


M 1:500

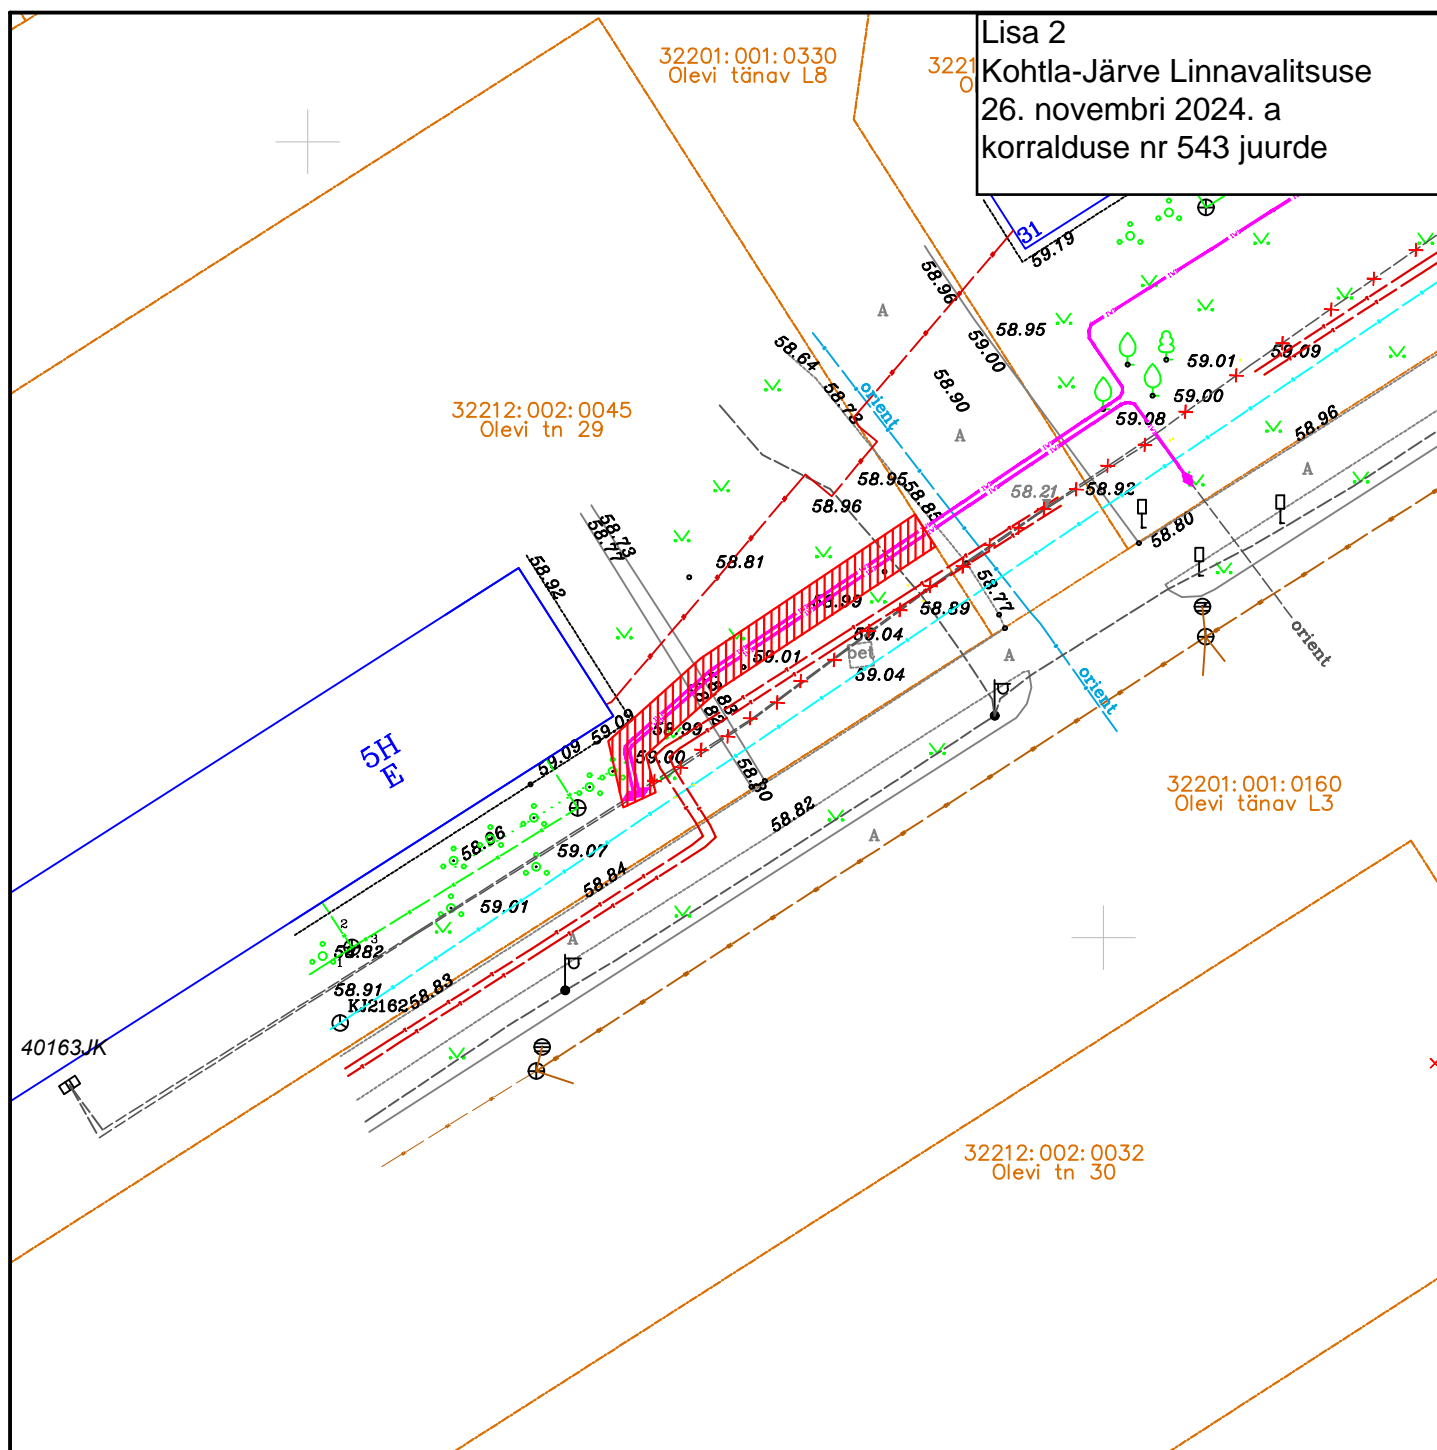

Sundvalduse ala (seatakse 0,4 kV kaablile, mille kaitsevöönd on 1m kaablist mõlemale poole).

Sundvalduse ala on - 61 m².