


Sundvalduse ala plaan
Ida-Viru maakond, Olevi tn 31, Järve l.o. Kohtla-Järve linn
32212:002:0044, korteriomand

PARI ID kood 364474

M 1:500

Lisa 3
Kohtla-Järve Linnavalitsuse
26. novembri 2024. a
korralduse nr 543 juurde

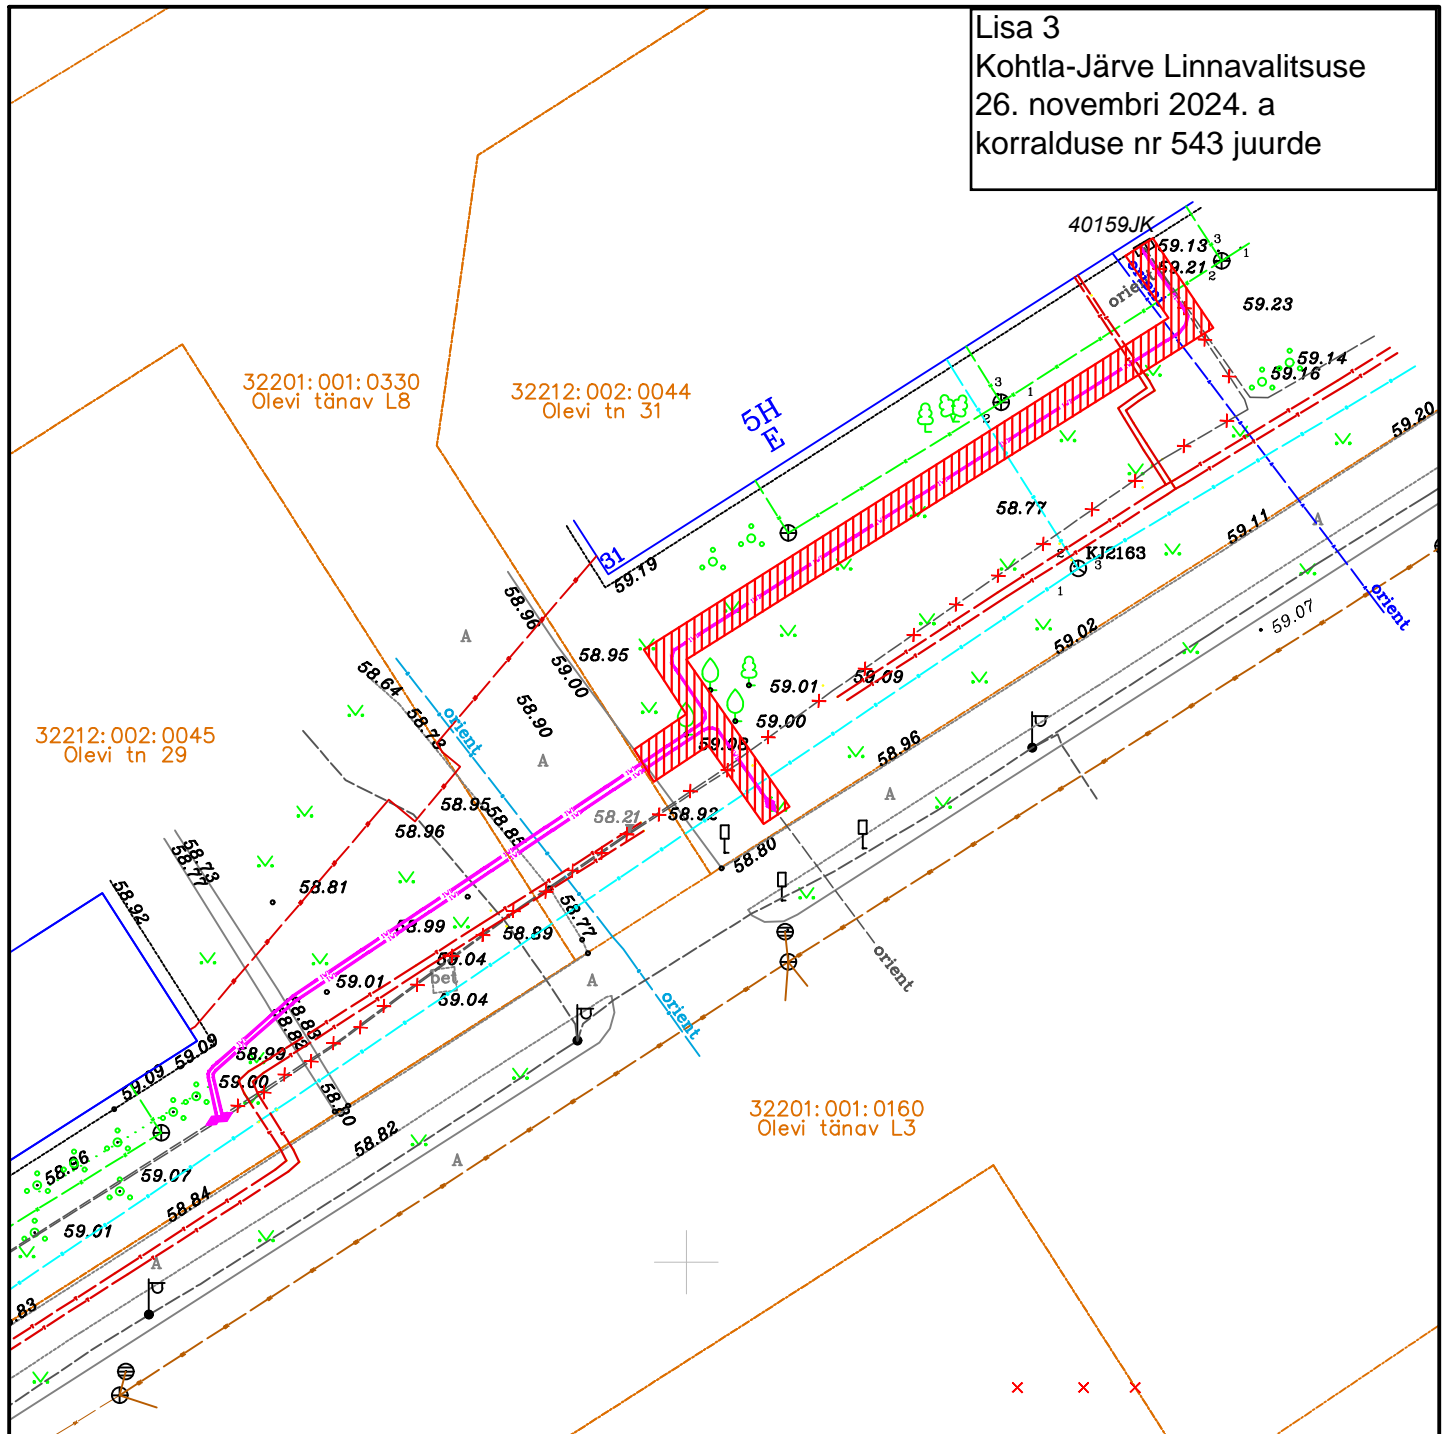

Kinnistu piir



Sundvalduse ala (seatakse 0,4 kV kaablile, mille kaitsevöönd on 1m kaablist mõlemale poole).

Sundvalduse ala on - 124 m².