Minimum SC-Current [Tc=40.0C]	Ik3, kA	Ik1, kA
	0.38	0.192

Voltage loss from DPB [Tc=40.0C]	L1^U,%	L, m
	0.22	397.1

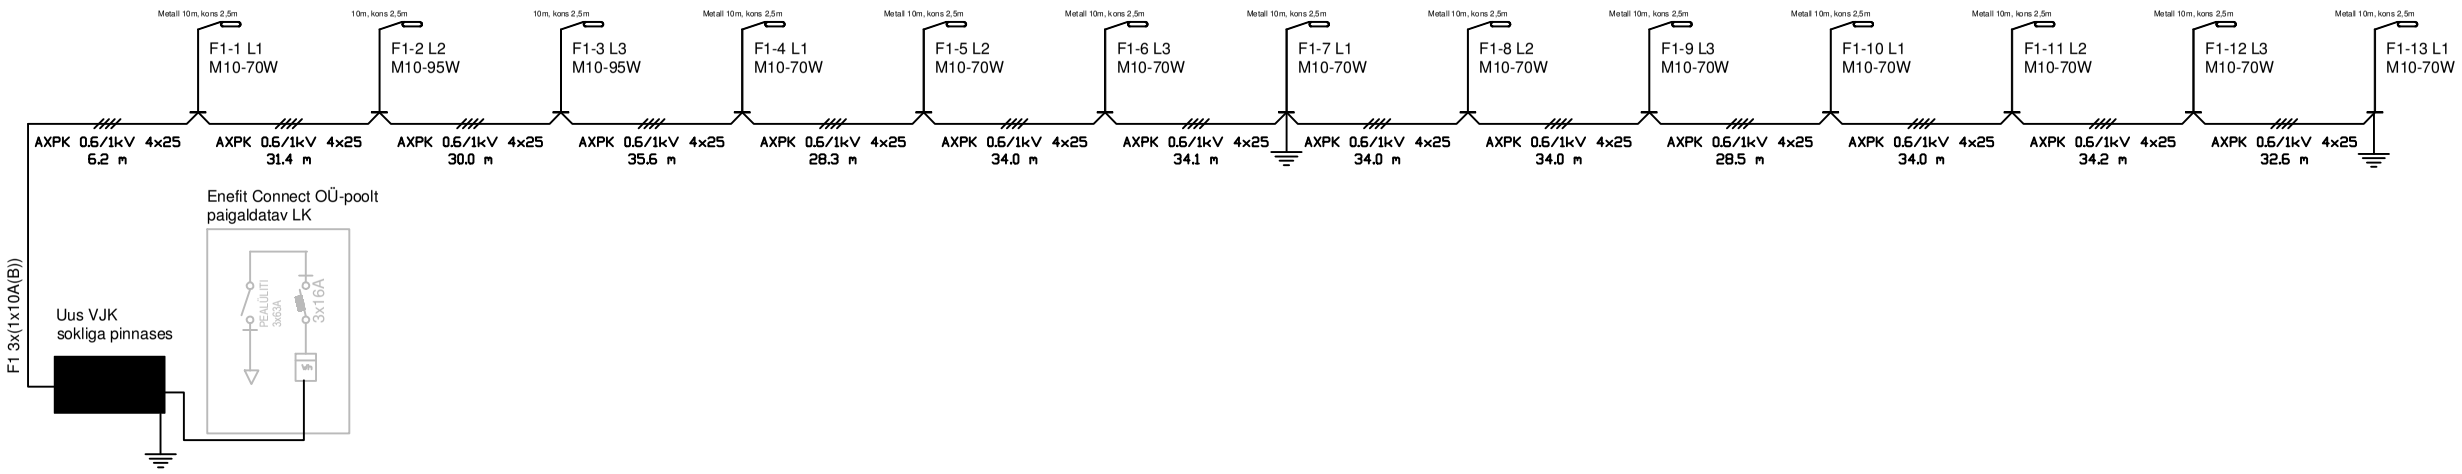

Töö nimi	Riigitee nr 11188 Kumna tee km 2,235-2,60 lõigu ümberehituse põhiprojekti koostamine Tänavavalgustus		Tellija: Sirkel&Mall OÜ		
Objekti asukoht	Harku vald Harjumaa			Joonise nr	22HA18 EL-7-01
Joonise nimi	Elektriline skeem			Mõõtkava: -	Leht: 1
OÜ Elekman	Proj.	T.POMERANTS		Staadium: PP	Muudatus
	Kontr.	T. POMERANTS			
				Kuupäev: 08. 2022	
	Fail				

Trummi põik 6/7
Tallinn 12616
Tel./faks 6726172
e-mail: elekman@elekman.ee