


Isikliku kasutusõiguse seadmise asendiplaan

prop	Kinnistu registriosa nr.	Katastriüksuse tunnus, nimi ja sihtotstarve	Asukoht riigitee (nr. ja nimi) suhtes (lõigu algus ja lõpp)	IKÕ ala pindala (m ²)
Pos_7	21484750	62904:002:0073; 49 Imavere - Viljandi - Karksi-Nuia tee L3; transpordimaa	49 Imavere - Viljandi - Karksi-Nuia tee L3 kulgemine km 56,10 - 56,29;	424
Pos_8	10827550	62904:001:1624; 49 Imavere - Viljandi - Karksi-Nuia tee; transpordimaa	49 Imavere - Viljandi - Karksi-Nuia tee ristumine km 56,21	54

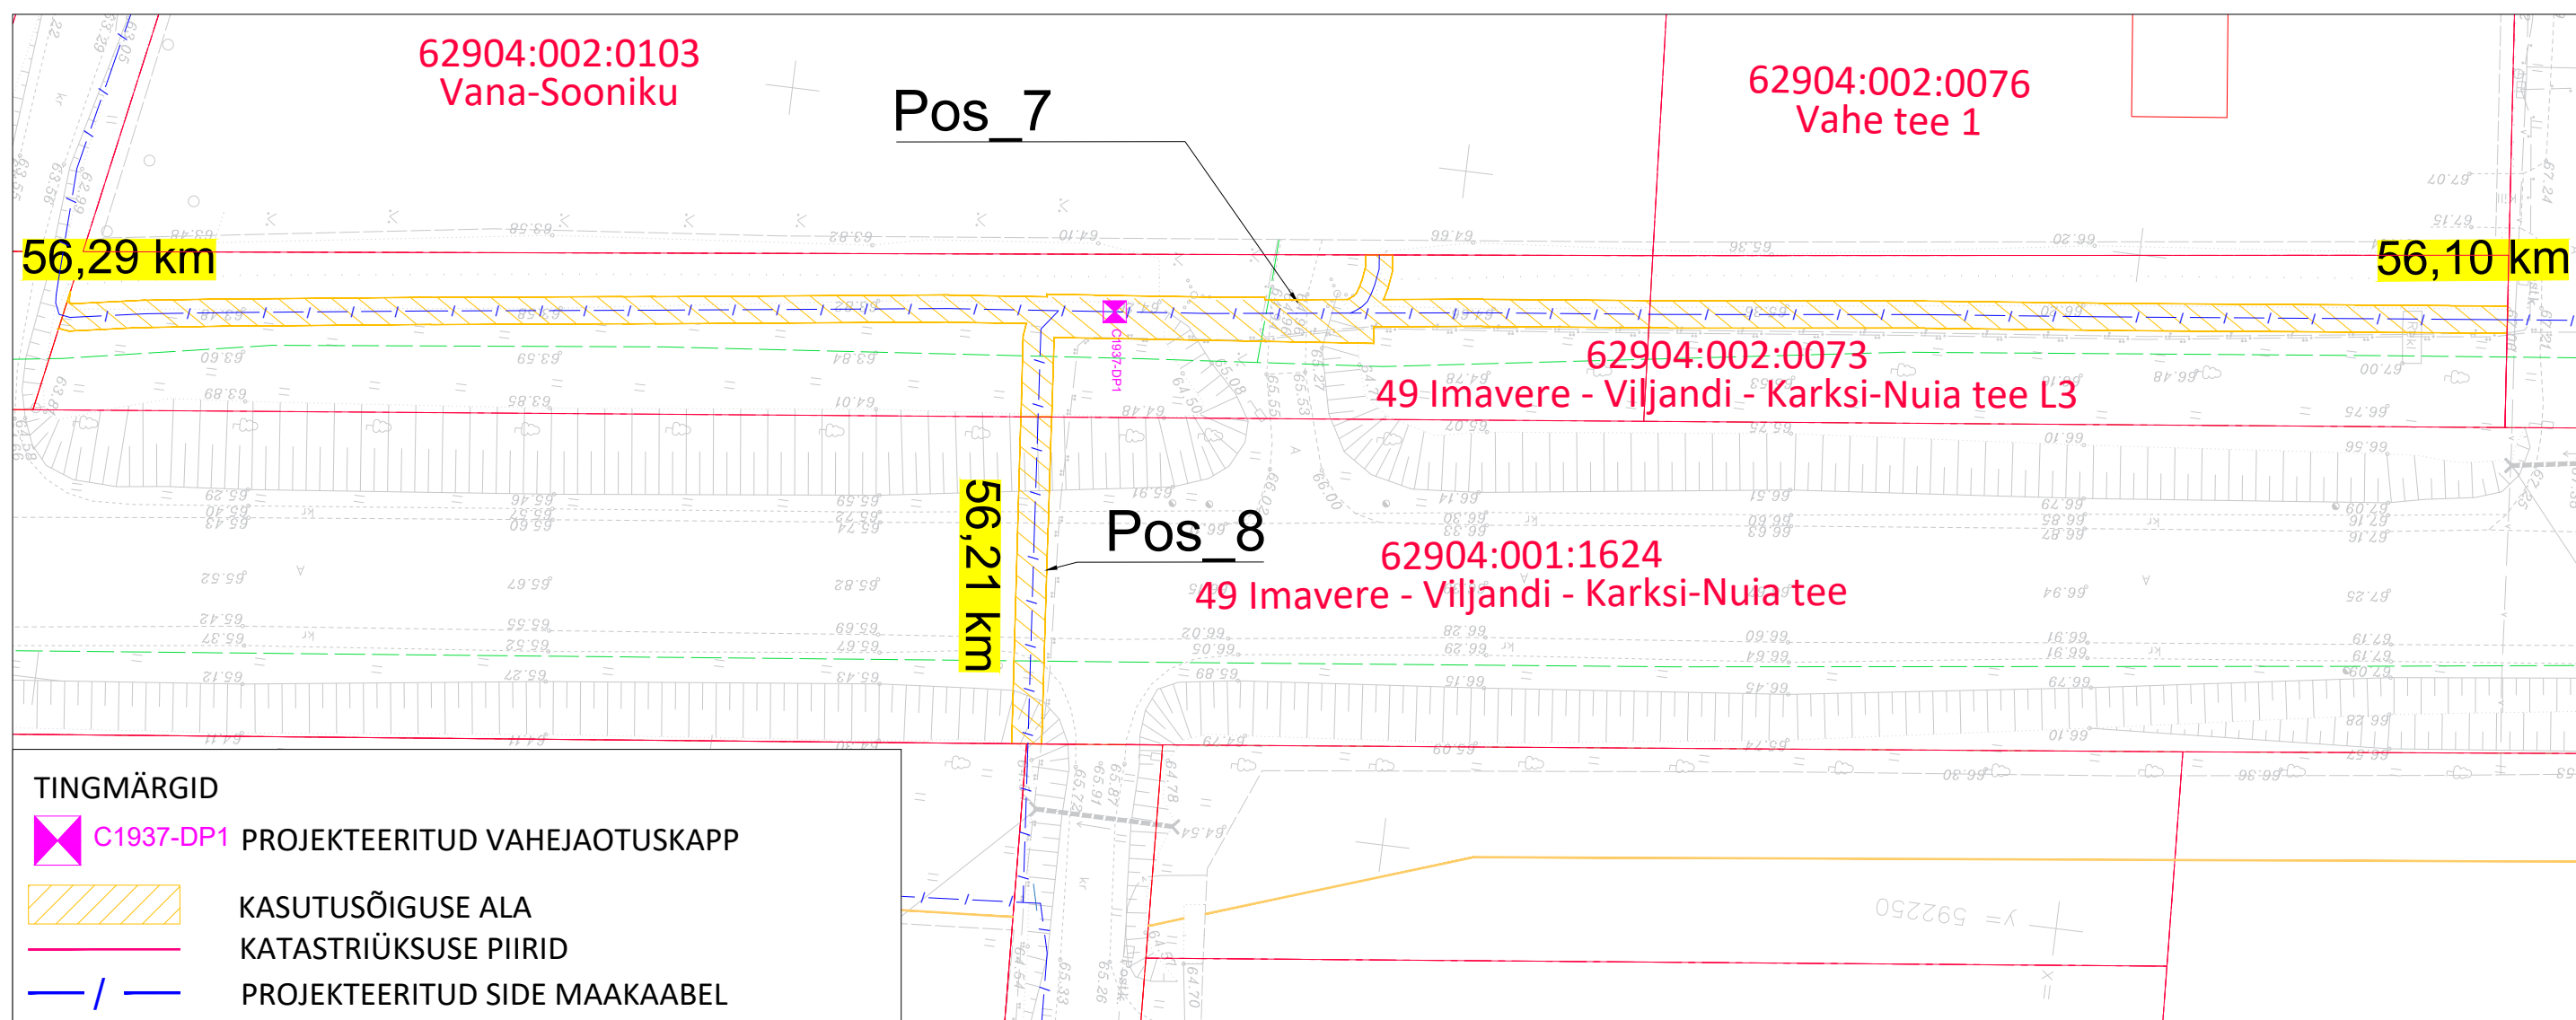

Projekti nimi / aadress:	Passiivse elektroonilise side juurdepääsuvõrgu rajamine Intsu küla, Viljandi vald, Viljandi maakond (VT1937)			Töö nr. VT1937
Koostanud:	AllSpark OÜ K.-E. Mäemurd	Möötkava 1 : 500	Leht / formaat 10 / A3	Kuupäev 14.03.2023