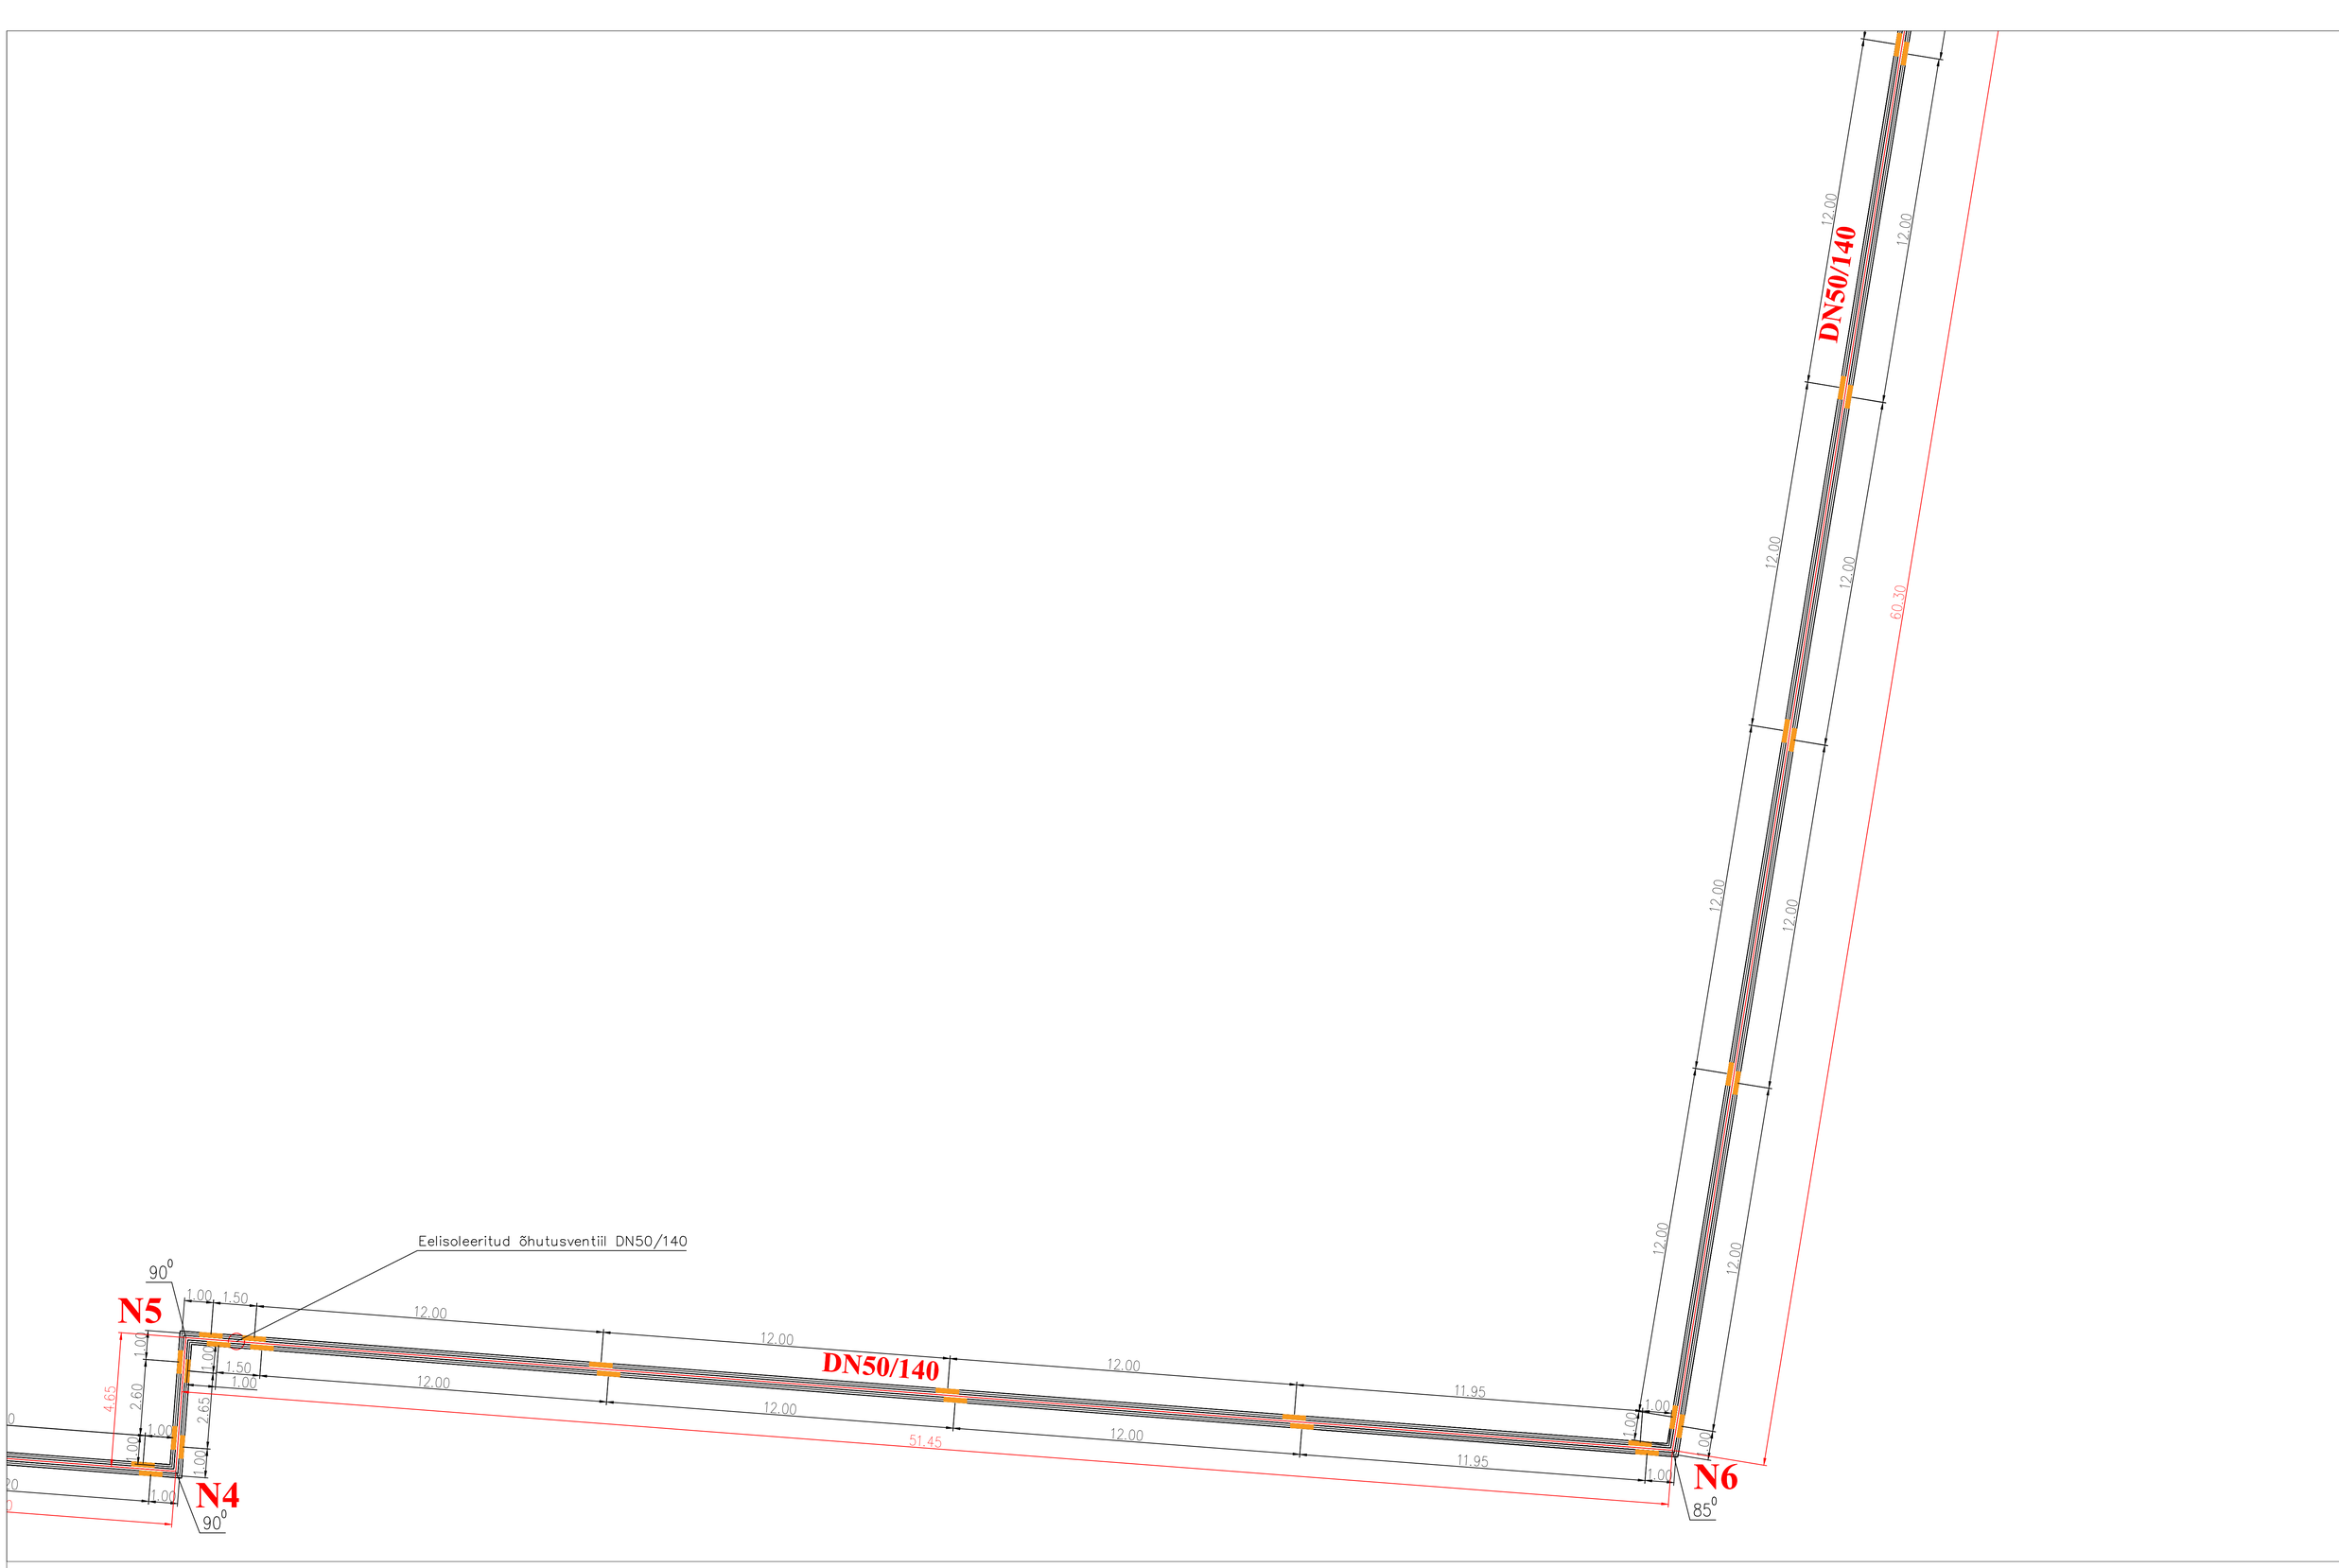

TELLIJA: SIRKEL&MALL OÜ			TÖÖ NIMETUS: PAIDE PÄÄSTEKOMANDO		
PROJEKTEERIS	A.MJAGKOV		AADRESS: JÄRVE TEE 4, PAIDE, JÄRVAMAA		
VAST.SPETS.	A.MJAGKOV		JOONIS: SOOJUSTORUSTIKU MONTAAŽISKEEM N5-N6		
			STAADIUM: TÖÖPROJEKT	JOONISE NR.: SV6-2	MÕÕTKAVA: 1:500
NEW SELECT OÜ tel. 51918549 Reg. kood 12392715 Saialille tee 3, MAARDU MTR EEP002592 info@newselect.ee			TÖÖ NR.: 040522	KUUPÄEV: 06.10.2022	LEHE FORMAAT: A-1