TORU	d	E
DN50/140	60.3	150

SOOJUSTORUSTIKU TÜÜPLÕIGE

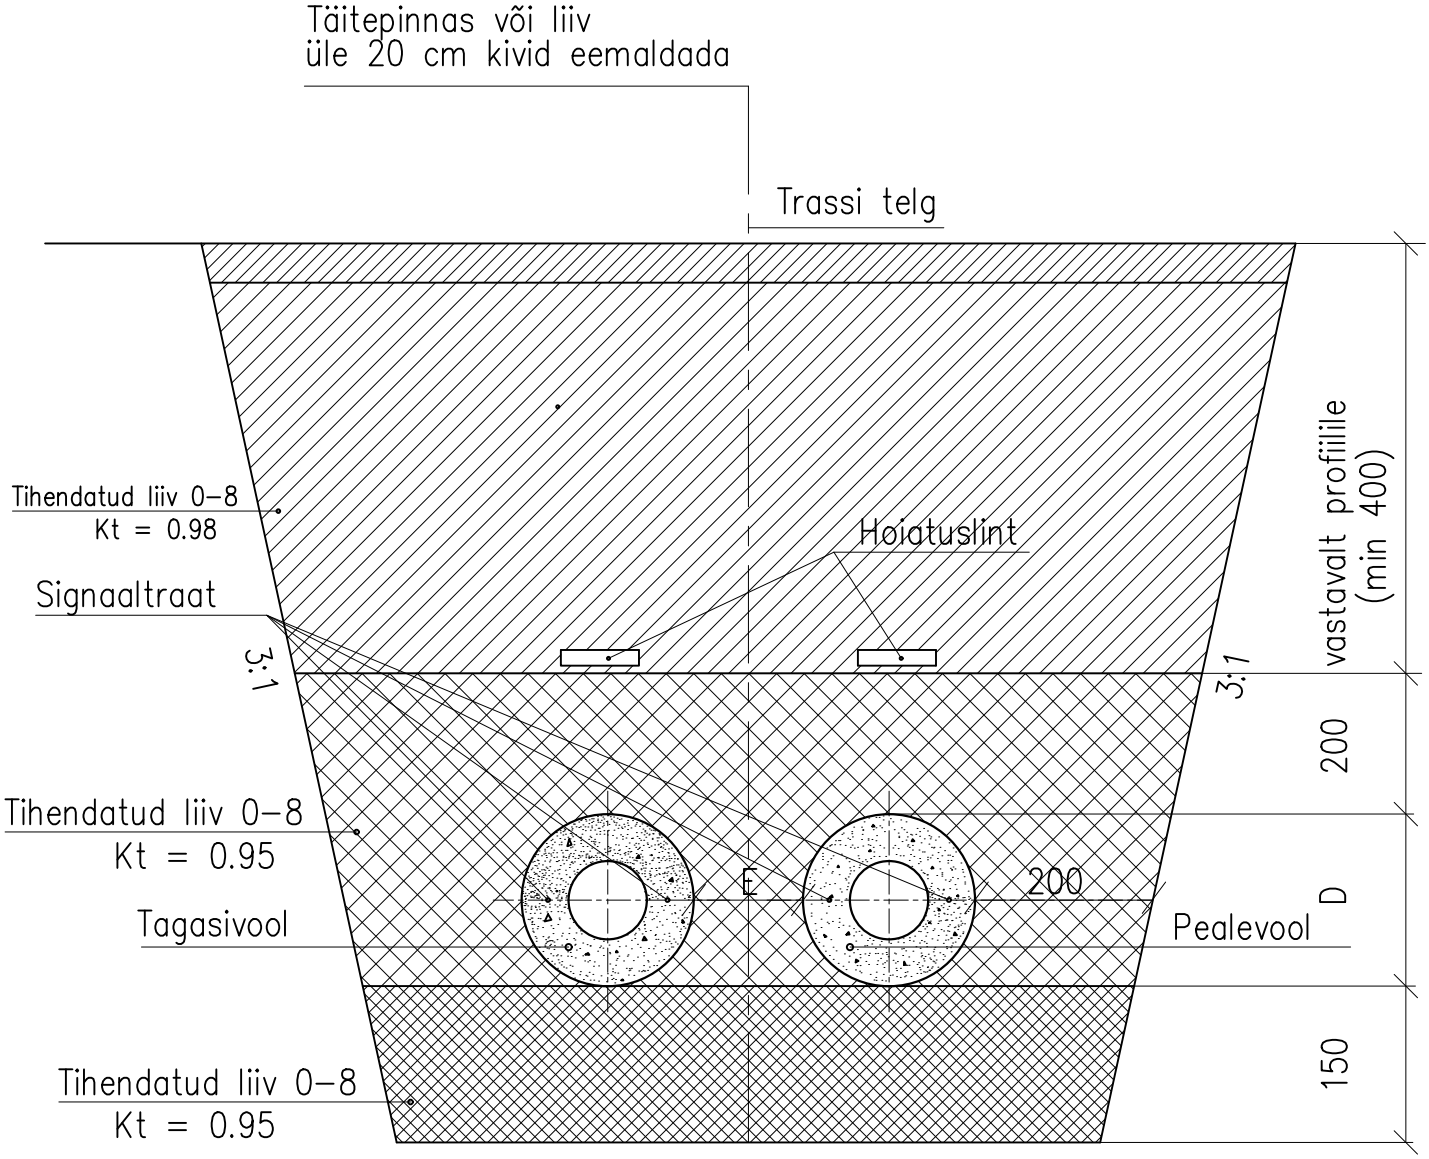

TELLIJA SIRKEL&MALL OÜ			TÖÖ NIMETUS: PAIDE PÄÄSTEKOMANDO AADRESS: JÄRVE TEE 4, PAIDE, JÄRVAMAA		
PROJEKTEERIS	A.MJAGKOV		JOONIS: SOOJUSTORUSTIKU TÜÜPLÕIGE		
VAST.SPETS.	A.MJAGKOV		STAADIUM TÖÖPROJEKT	JOONISE NR. SV3	MÕÕTKAVA skeem
			TÖÖ NR. 040522	KUUPÄEV 07.10.2022	LEHE FORMAAT A-4
NEW SELECT OÜ Reg. kood 12392715 MTR EEP002592	tel. 51918549 Saialille tee 3, MAARDU info@newselect.ee				