


Isikliku kasutusõigusega koormatava ala plaan
Mõõtkava 1:500 A3

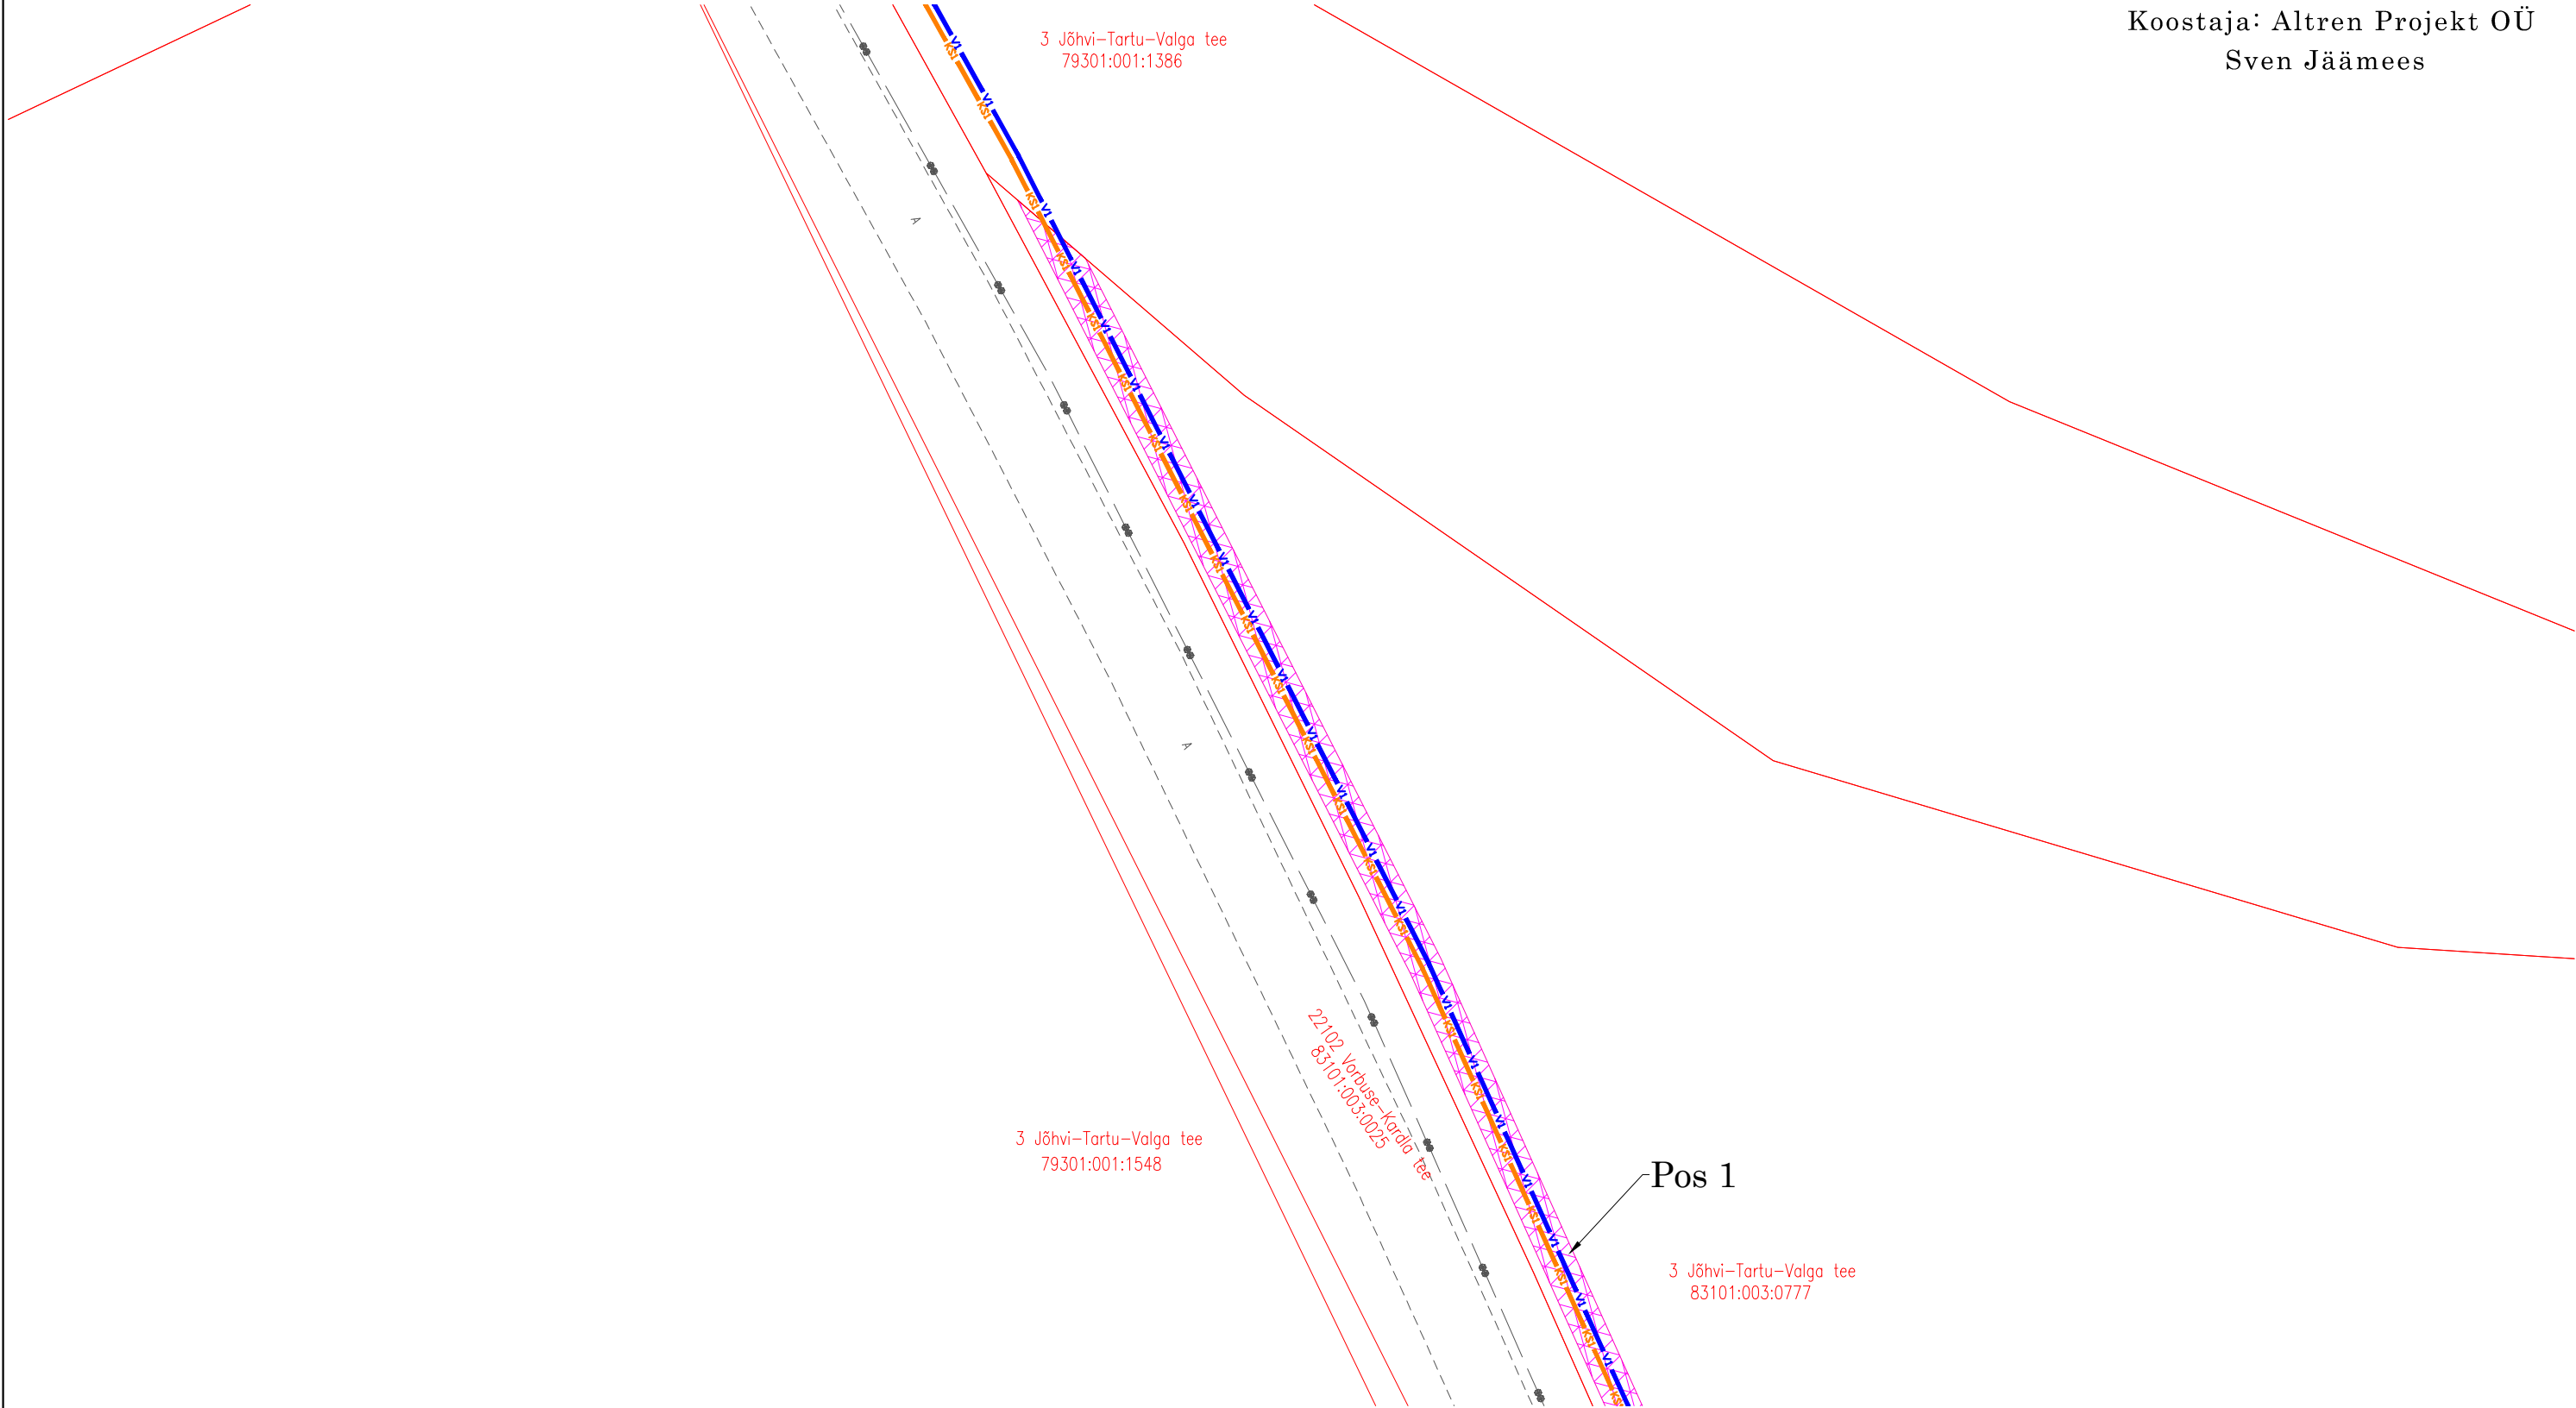

Koostaja: Altren Projekt OÜ
Sven Jäämees



- Isikliku kasutusõiguse seadmise ala



- Katastriüksuse piir

— V1

— KS1

—

—

- proj. veetorustik

- proj. survekanalisatsioonitorustik

Jrk nr	IKÕ ala Pos nr (plaanil)	Kinnistu registriosa number	Katastriüksuse tunnus, nimi ja sihtotstarve	Asukoht riigitee (nr ja nimi) suhtes (lõigu algus ja lõpp km);	Ala pindala ruutmeetrides m²
1.	Pos 1	4495704	83101:003:0777 3 Jõhvi-Tartu-Valga tee transpordimaa	22102 Vorbuse-Kardla tee km 0,963 - 1,127	428 m²

"Tartu linn, Vorbuse küla, Möisa tee ja Tiigi ringi kinnistute ühendamise ühisveevärgi ja
-kanalisatsiooniga ning Vorbuse küla torustike ühendamise Tartu linna võrguga",
töö nr 25025