


Isikliku kasutusõigusega koormatava ala plaan
Mõõtkava 1:500 A3

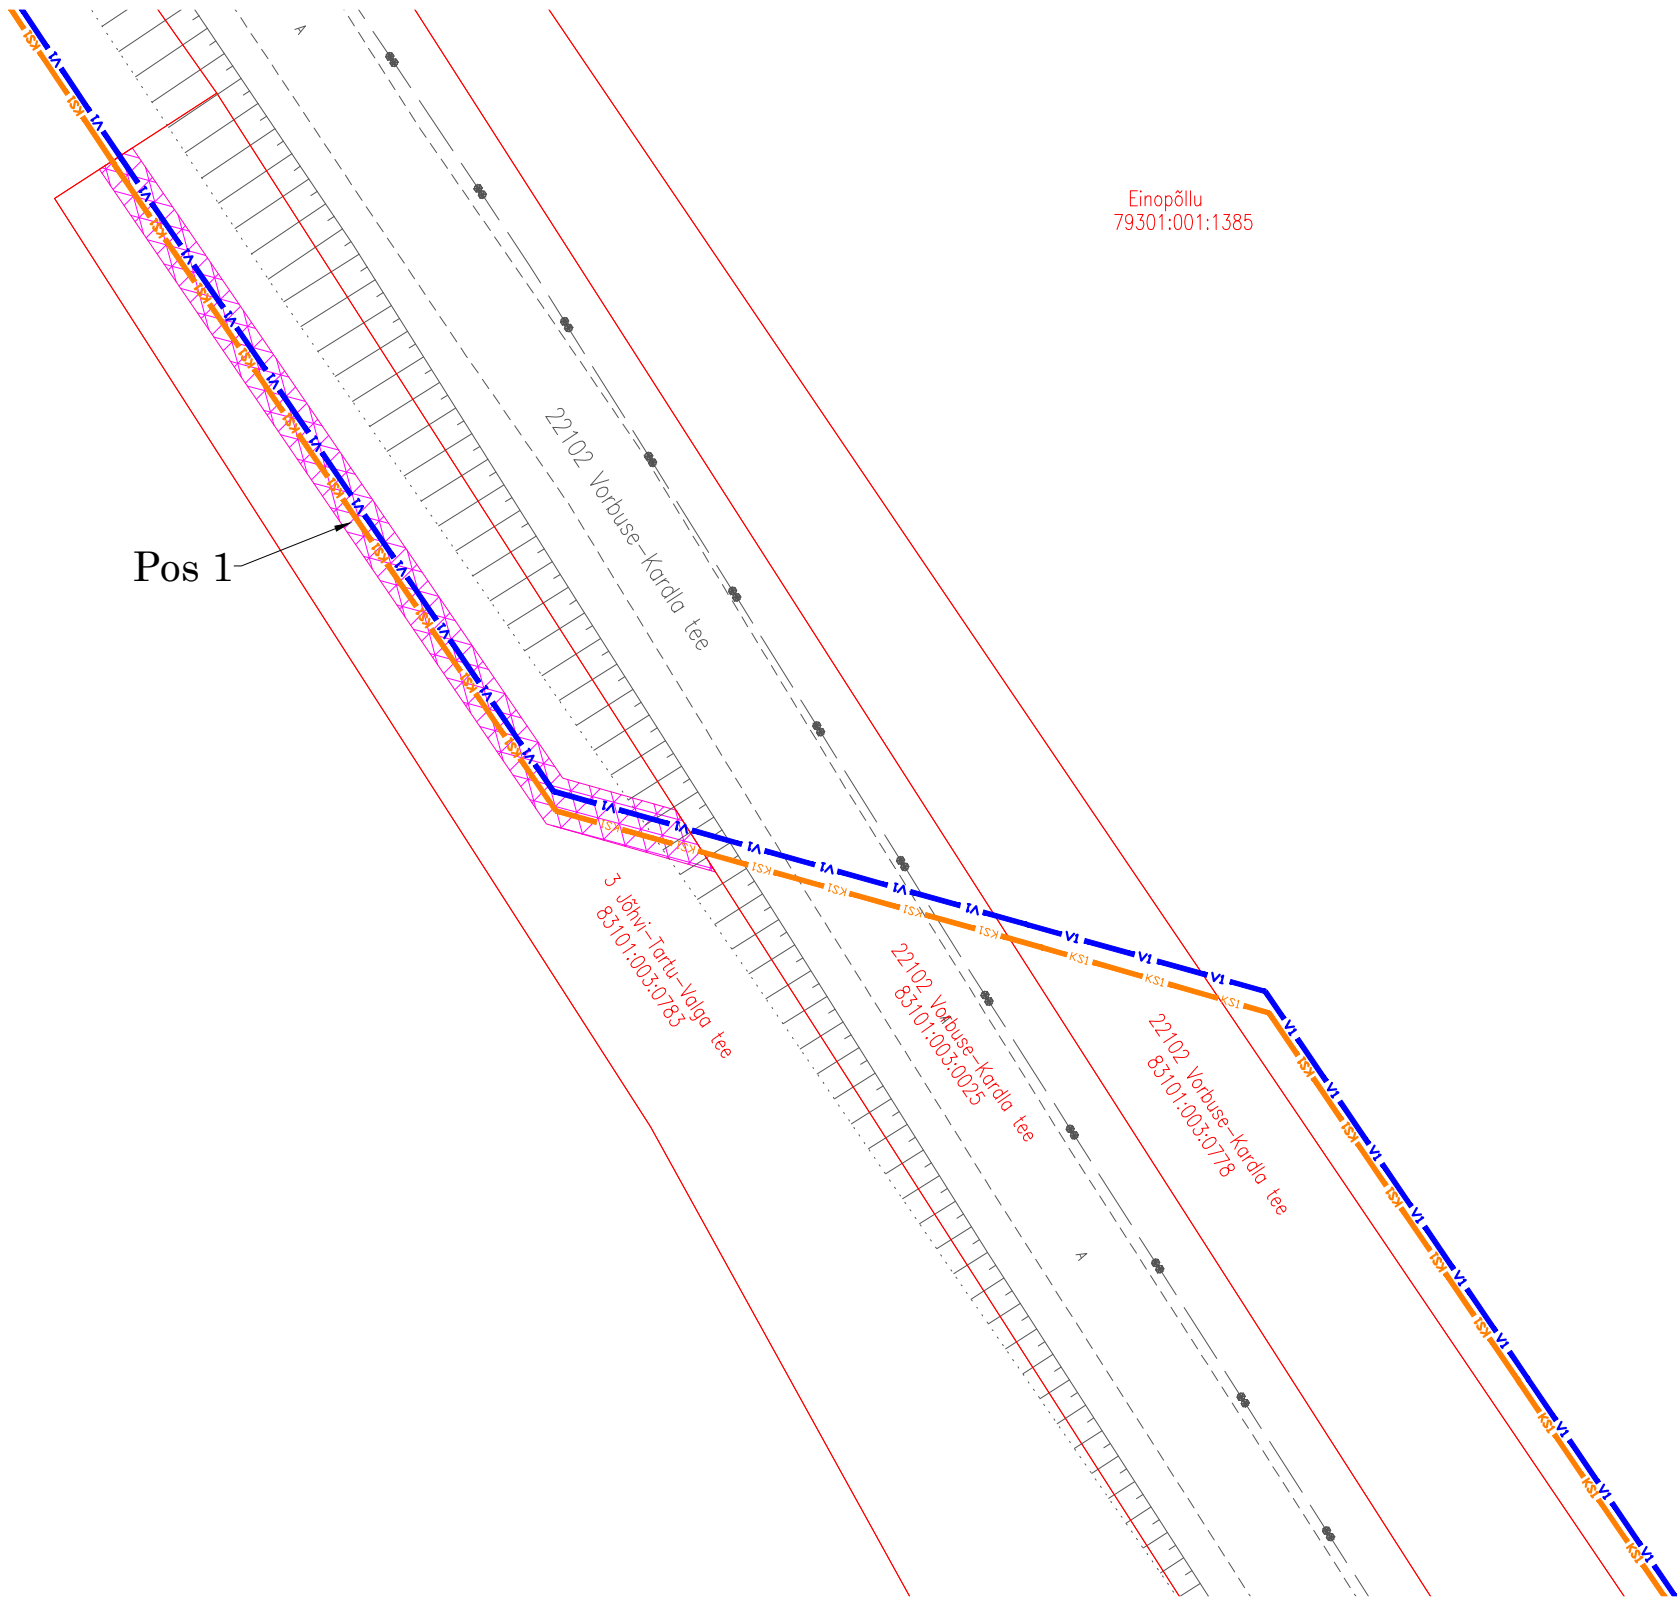

Koostaja: Altren Projekt OÜ
Sven Jäämees



Jrk nr	IKÕ ala Pos nr (plaanil)	Kinnistu registriosa number	Katastriüksuse tunnus, nimi ja sihtotstarve	Asukoht riigitee (nr ja nimi) suhtes (lõigu algus ja lõpp km);	Ala pindala ruutmeetrides m ²
1.	Pos 1	4495604	83101:003:0783 Jõhvi-Tartu-Valga tee transpordimaa	22102 Vorbuse-Kardla tee km 1,373 - 1,433	165 m ²



- Isikliku kasutusõiguse seadmise ala



- Katastriüksuse piir

— V1 —

- proj. veetorustik

— KS1 —

- proj. survekanalisatsioonitorustik

"Tartu linn, Vorbuse küla, Mõisa tee ja Tiigi ringi kinnistute ühendamine ühisveevärgi ja
-kanalisatsiooniga ning Vorbuse küla torustike ühendamine Tartu linna võrguga",
töö nr 25025