


Tingmärgid:

Olemasolevad kommunikatsioonid :

- Kinnistupiir
- Likvideeritav rajatis
- Likvideeritav kaev
- Likvideeritav element
- Likvideeritava toru ots sulgeda

Projekteeritud kommunikatsioonid :

- proj. veetorustik
- proj. veetorustik (kinnisel metodel rajatav)
- proj. reoveekanalisatsioonitorustik
- proj. reoveekanalisatsioonitorustik (kinnisel metodel rajatav)
- proj. reoveepumpla ülevoolutoru
- proj. survekanalisatsioonitorustik
- proj. survekanalisatsioonitorustik (kinnisel metodel rajatav)
- proj. reoveekanalisatsioonikaev
- proj. maakraan
- proj. veetorustiku siiber
- proj. survekanalisatsioonitorustiku siiber
- proj. kummikiilsüiber
- proj. läbipesukaev
- proj. läbipesukaev (õhueraldusega)
- proj. õhueralduskaev
- proj. maa-alune soojustatud läbipesukaev
- Projekteeritud veetoru läbimõõt ja pikkus
- Projekteeritud reoveekanalisatsioonitoru läbimõõt, lang ja pikkus
- Projekteeritud survekanalisatsioonitoru läbimõõt, lang ja pikkus
- Toru kõrgusmärk täpsustada ehitustööde käigus
- olemasolev/projekteeritu maapind
- toru põhja kõrgusmärk
- teekaitsevöönd
- raudteekaitsevöönd
- toru hülss
- soojustus
- märkepost survekanalisatsioon läbipesukaevule
- puu kaitsevöönd R=2.0 m

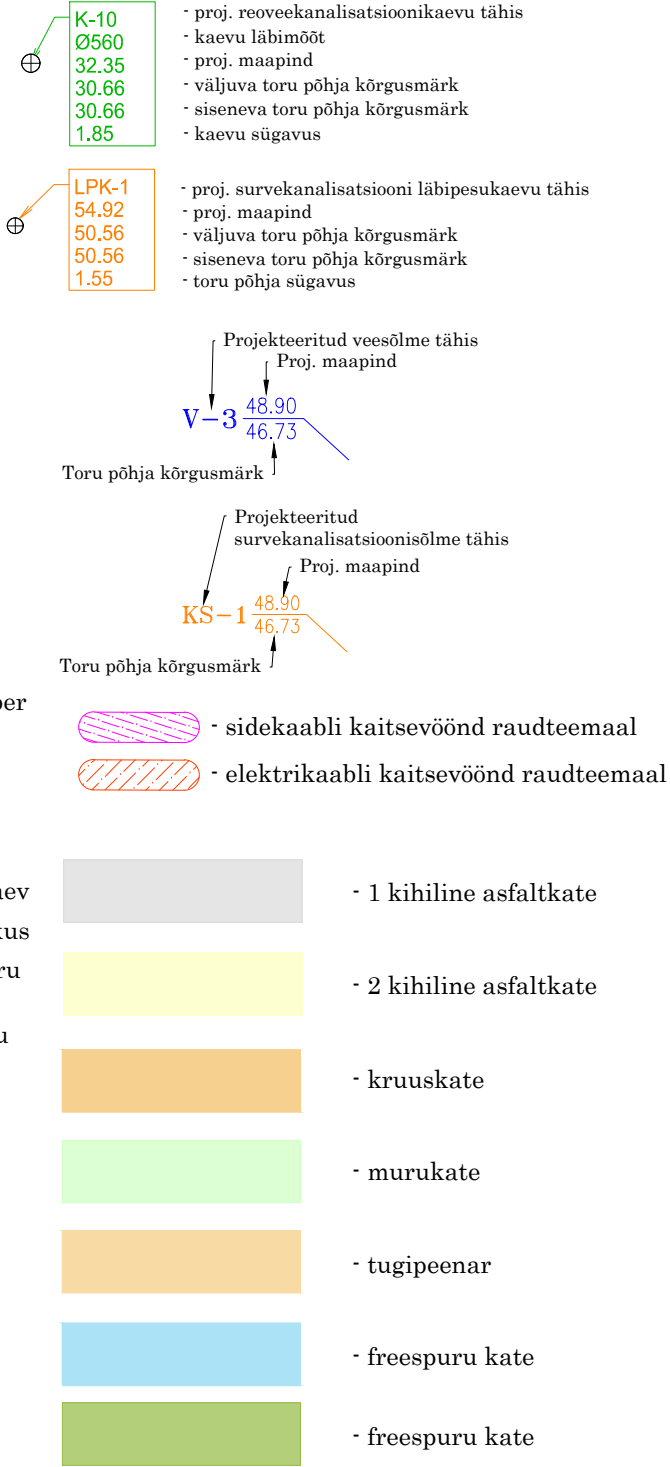

TINGMÄRGID "Tabivere-Kärkna JV KM 410,777 - Kärkna-Tartu JV KM 421,536 CCS"

Projekteeritud kääbusfoor

Projekteeritud mastifoor

Projekteeritud CCS sidekaabel

Projekteeritud Ø100/110mm kaitsetoru

Projekteeritud puurimine

Projekteeritud karbik

Projekteeritud markerpall

Projekteeritud sidekaev

Projekteeritud välikapp

Projekteeritud teekast

Projekteeritud isoleerlukk

Projekteeritud tähispost

Tingmärgid ("Tartu linn, Tähtvere küla kinnistute ühisveevärgi ja -kanalisatsiooniga liitumisprojekt", töö nr 25003, Altren Projekt OÜ)

- proj. reoveekanalisatsioonitorustik
- proj. veetorustik
- proj. survekanalisatsioonitorustik

- "Riigitee 2 (E263) Tallinn-Tartu-Võru-Luhamaa km 168,36-176,84 Kardla-Tartu lõik", töö nr MA18478

|               |          |               |           |
|---------------|----------|---------------|-----------|
|               |          |               |           |
|               |          |               |           |
| Muudatuse nr: | Kuupäev: | Projekteeris: | Selgitus: |

|  |   |  |                           |                              |                          |
|--|---|--|---------------------------|------------------------------|--------------------------|
| <b>Altren Projekt OÜ</b><br>MTR nr EEP002873 reg. 21.02.2014<br>Vana-Hansu, Suure-Rakke küla Elva vald<br>Tartumaa 61113<br>Tel: +372 53402723 |   | Töö nimetus:<br>Tartu linn, Vorbuse küla, Mõisa tee ja Tiigi ringi kinnistute ühendamine ühisveevärgi ja -kanalisatsiooniga ning Vorbuse küla torustike ühendamine Tartu linna võrguga |                           | Tellija:<br>AS Tartu Veevärk |                          |
| Objekti aadress või aadressid:<br><br>Tartu linn, Vorbuse küla   |   | Joonise nimetus:<br><br>Tingmärgid   |                           | Mõotkava:                    |                          |
| Vastutav isik:<br>Vahur Laas   | Allkiri:<br>/allkirjastatud digitaalselt/ |  |                           | Töö nr :                     | 25025                    |
| Projekteerija:<br>Vahur Laas   | Allkiri:<br>/allkirjastatud digitaalselt/ | Kuupäev/versiooni nr:<br>02.12.2025/v02  | Projekti tunnus:<br>25025 | Projekti staadium:<br>TP     | Joonise nr :<br>VKV-4-01 |