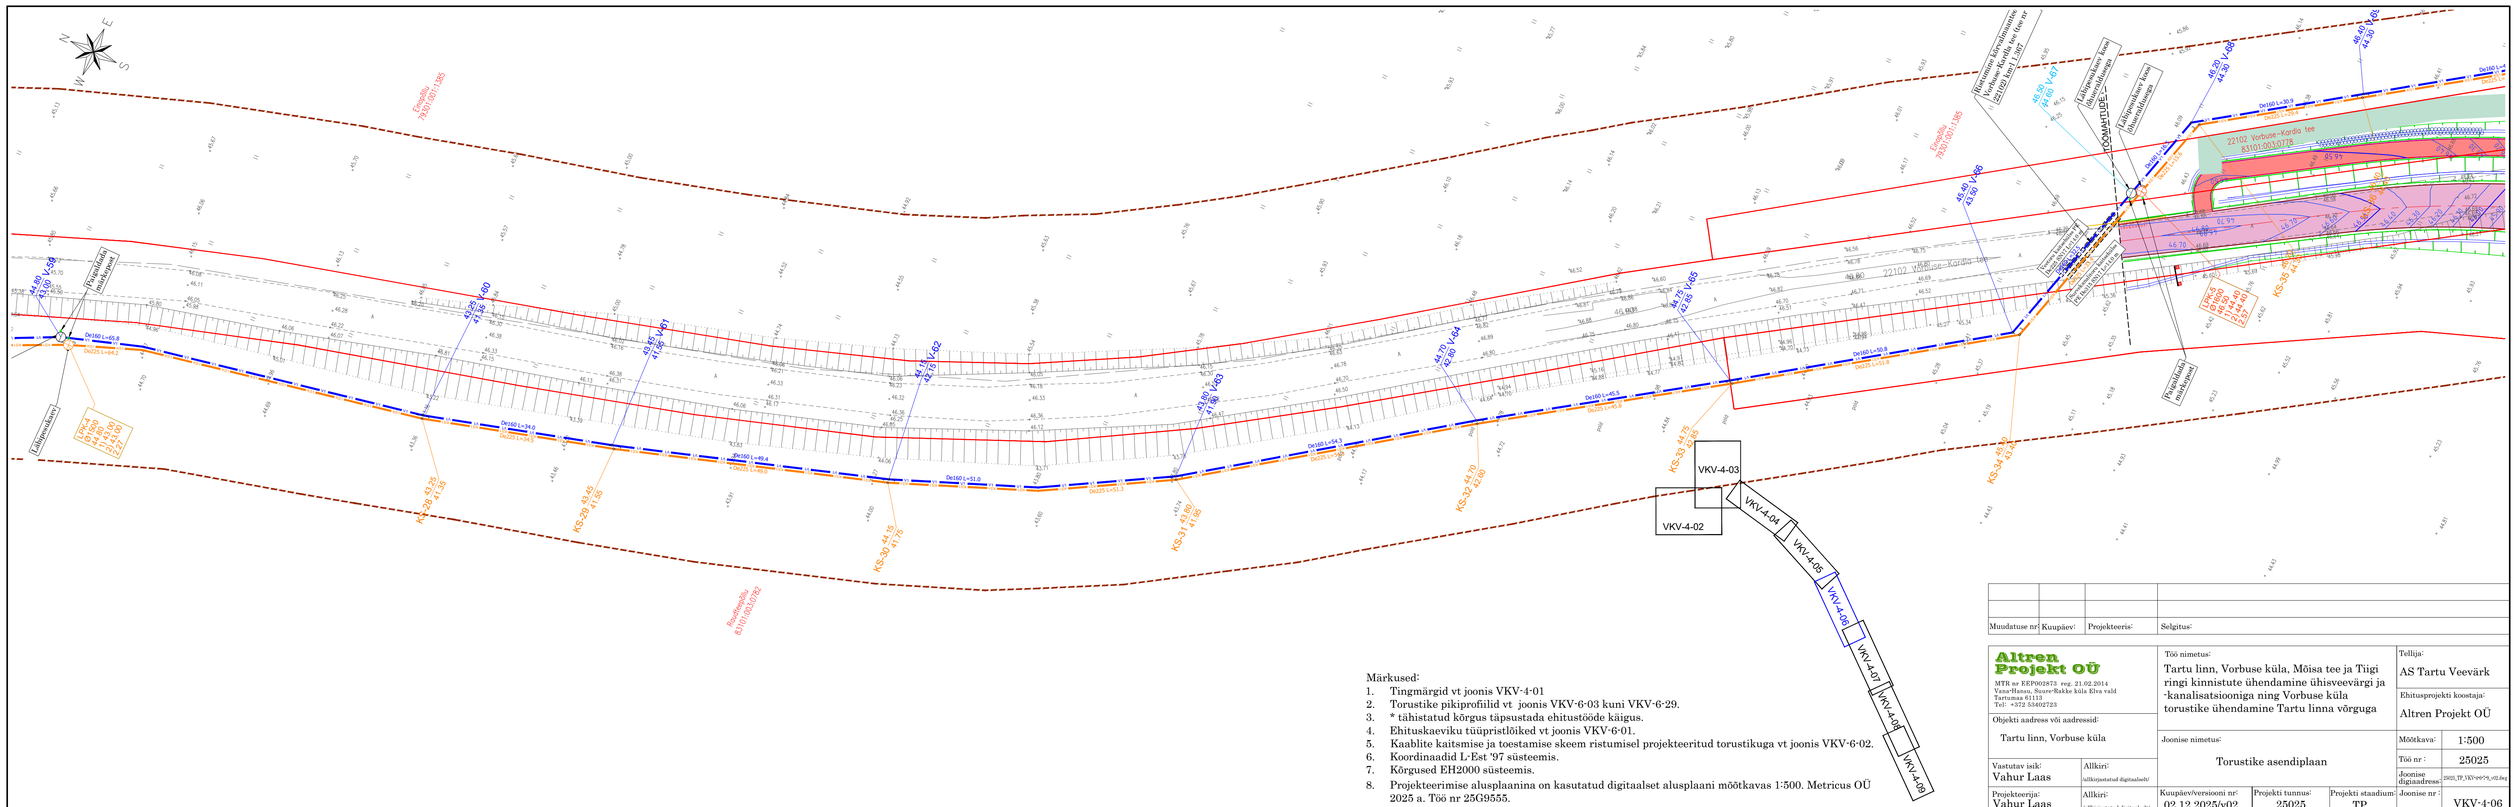
Elektrikaabel 7820100110385
Elektrikaabel 7820100110385
Raudteeületus 8310100103782
Tänavavalgustuse maakaabel
Tänavavalgustuse maakaabel
Tänavavalgustuse maakaabel