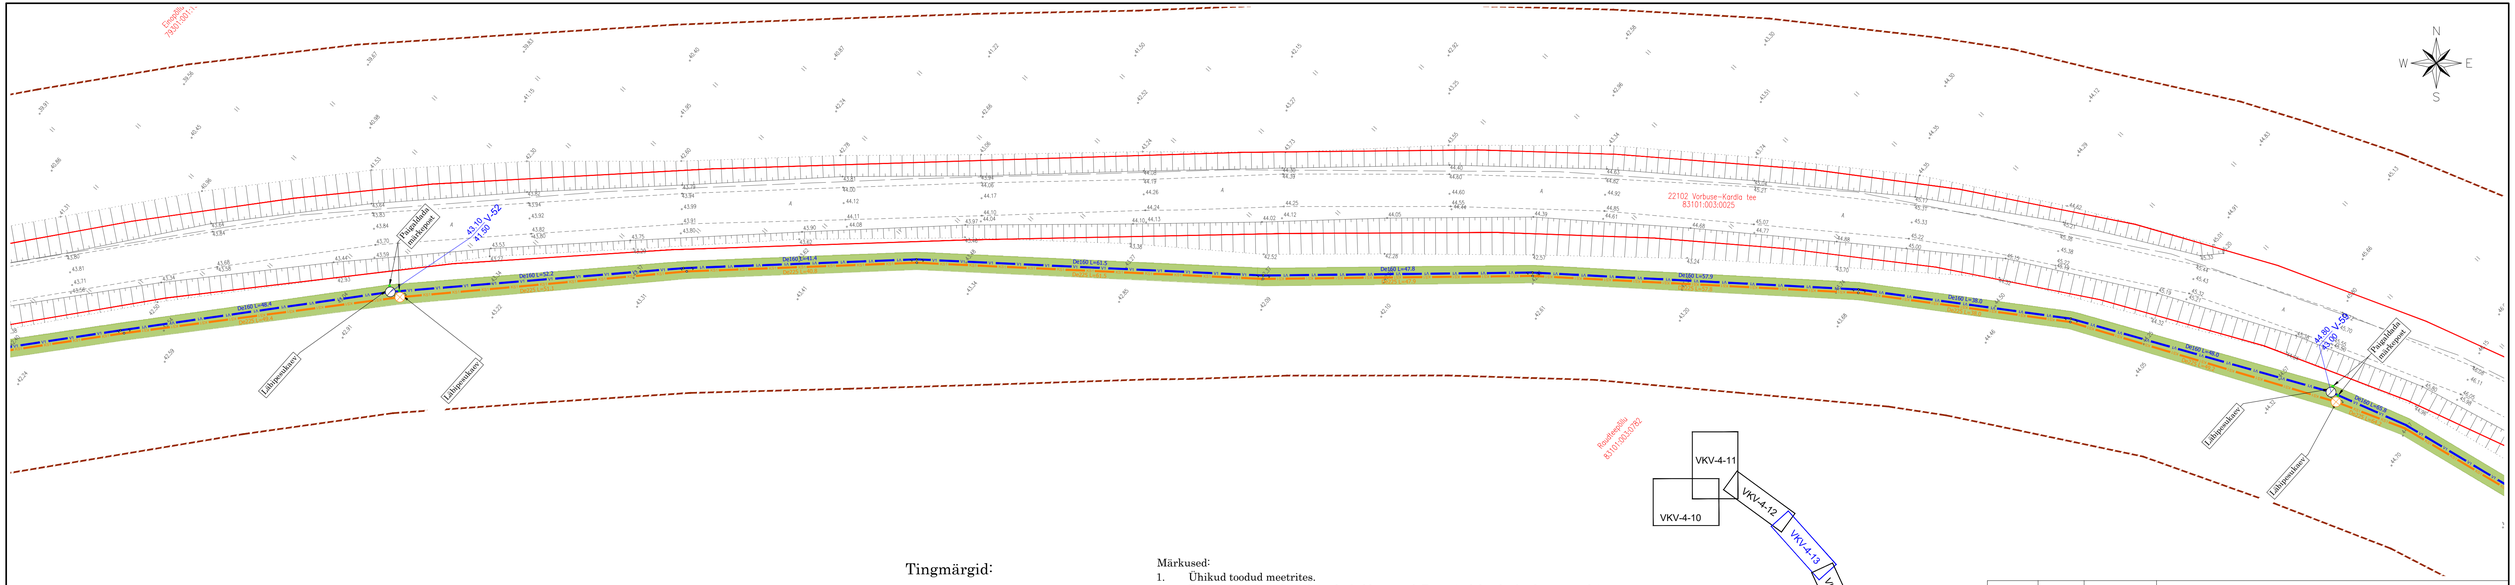

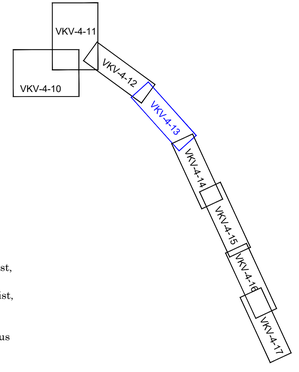

Tingmärgid:

- 1 kihiline asfaltkate 2240 m²
- 2 kihiline asfaltkate 600 m²
- kruuskate 380 m²
- murukate 1550 m²
- tugipeenar 135 m²
- pinnaskate 5450 m²

Märkused:

1. Ühikud toodud meetrites.
2. Toestamata ehituskaeviku nõlvakalde määrab Töövõtja, lähtudes konkreetse töölõigu geoloogilistest ja ilmastikutingimustest.
3. Ehituskaeviku toestamise vajadus konkreetses töölõigus otsustatakse Töövõtja poolt tööde käigus, lähtudes konkreetse töölõigu geoloogilistest ning ilmastikutingimustest.
4. Juhul, kui olemasolev sõidutee äärekivi on ehituse käigus oma kohalt nihkunud, tuleb see asendada uuega.
5. Vajadusel kindlustada olemasoleva äärekivi tagune täiendavalt betooniga, äärekivi betoneerimisel min. betooni klass C15/20.
6. 1 kihilise asfaltkatte sõidutee taastamise materjalide valikul lähtuda maanteameti juhendist, AKÕL 1500<AKÕL 20<3000, killustik AKÕL 20 3000-6000.
7. 2-kihilise asfaltkatte sõidutee taastamise materjalide valikul lähtuda maanteameti juhendist, AKÕL 3000<AKÕL 20<6000, killustik AKÕL 20 3000<6000.
8. Pärast ehitustöid tuleb teekattemärgistus taastada.
8. Projekteerimise alusplaanina on kasutatud digitaalset alusplaani mõõtkavas 1:500. Metricus OÜ 2025 a. Töö nr 25G9555.

Muudatuse nr:	Kuupäev:	Projekteeris:	Selgitus:

Altren Projekt OÜ
MTR nr EEP002873 reg. 21.02.2014
Vana-Hansu, Suure-Rakke küla Elva vald
Tartumaa 61113
Tel: +372 53402723

Objekti aadress või aadressid:
Tartu linn, Vorbuse küla

Vastutav isik: Tiit Korn
Allkiri: /allkirjastatud digitaalselt/

Projekteerija: Vahur Laas
Allkiri: /allkirjastatud digitaalselt/

Töö nimetus:
Tartu linn, Vorbuse küla, Mõisa tee ja Tiigi ringi kinnistute ühendamine ühisveevärgi ja -kanalisatsiooniga ning Vorbuse küla torustike ühendamine Tartu linna võrguga

Joonise nimetus:
Katete taastamise asendiplaan

Tellija: AS Tartu Veevärk

Ehitusprojekti koostaja: Altren Projekt OÜ

Mõõtkava: 1:500

Töö nr : 25025

Joonise digiaadress: 25025_TP_VKV-4-13_v02.dwg

Joonise nr : VKV-4-13

Kuupäev/versiooni nr: 02.12.2025/v02

Projekti tunnus: 25025

Projekti staadium: TP