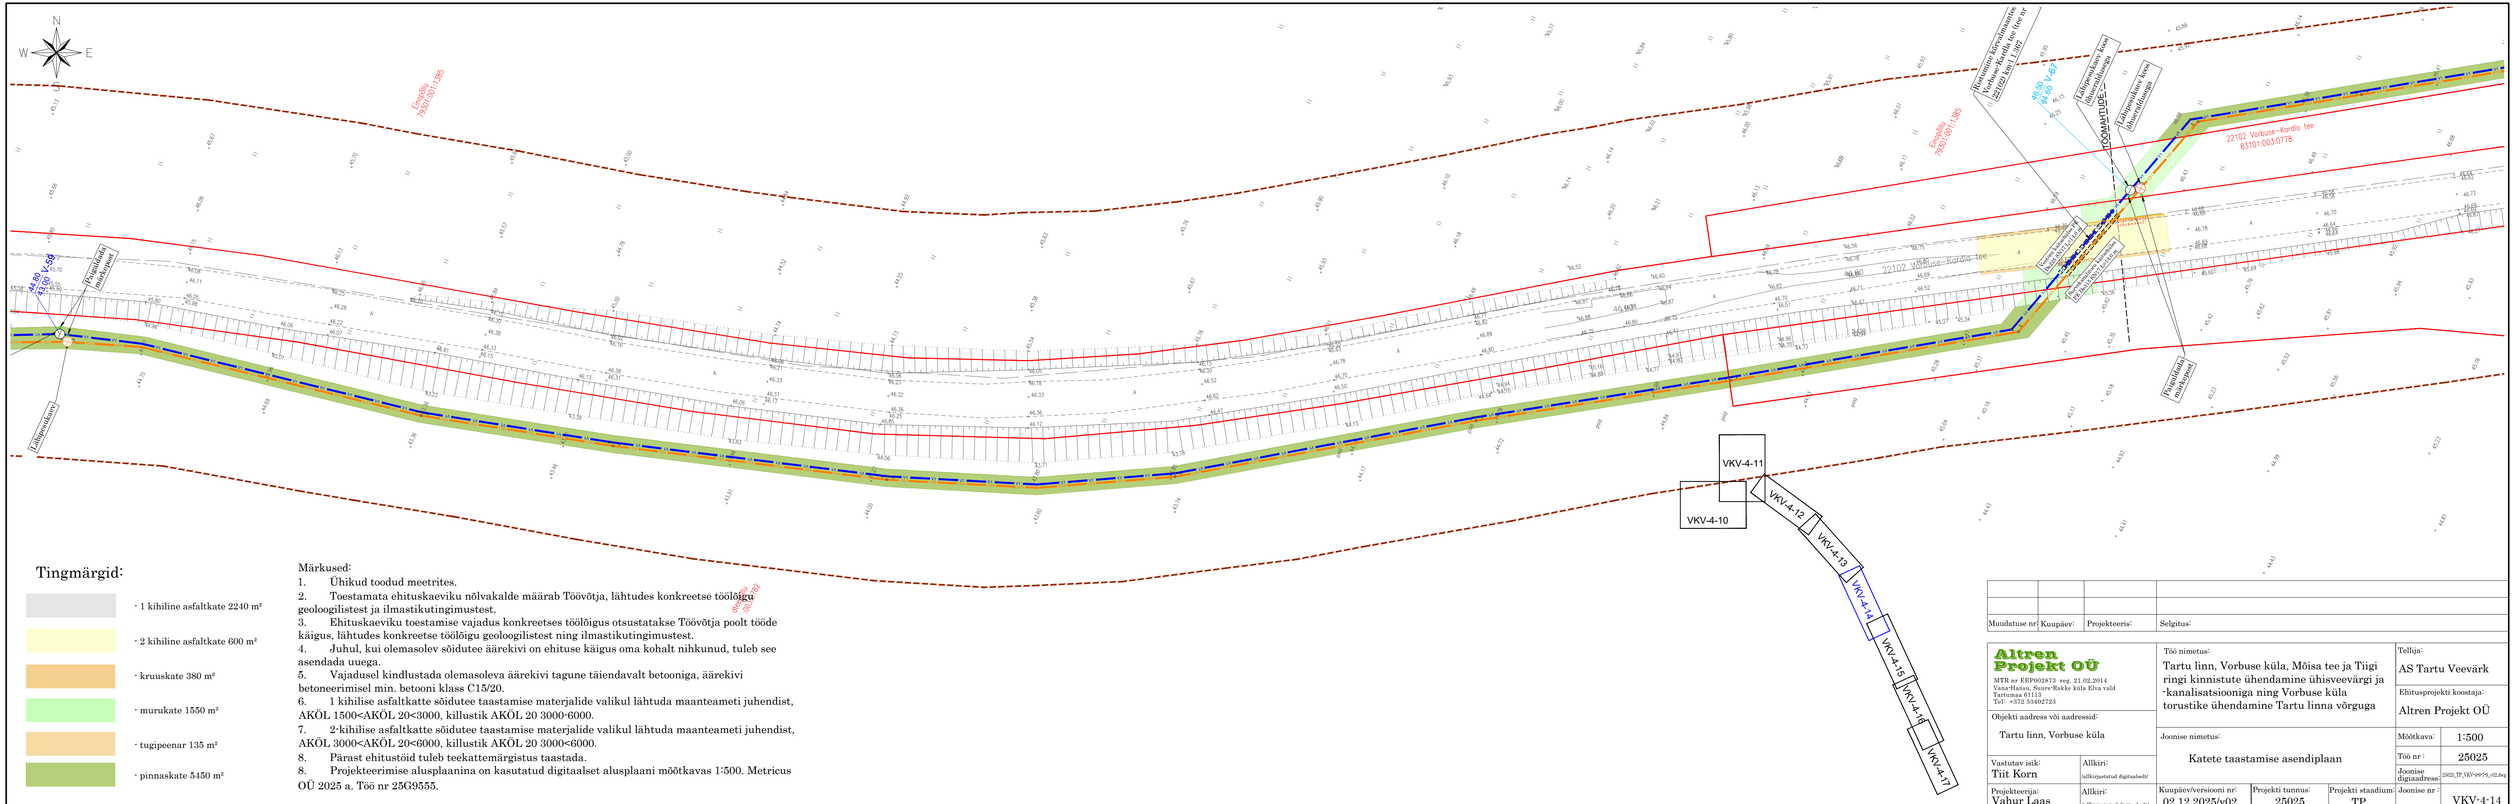
N
W
E
Eesvalu 78301001:1385
Eesvalu 78301001:1385
Ristmiku läbivalgustus Vorbuse-Kudre tee ühe nr 22100 kuni 1.1307
22102 Vorbuse–Kordla tee 83101:003:0778
22102 Vorbuse–Kordla tee
Vorbuse küla
Vorbuse küla
Vorbuse küla