


Mhor: 1:500  
Mver: 1:50

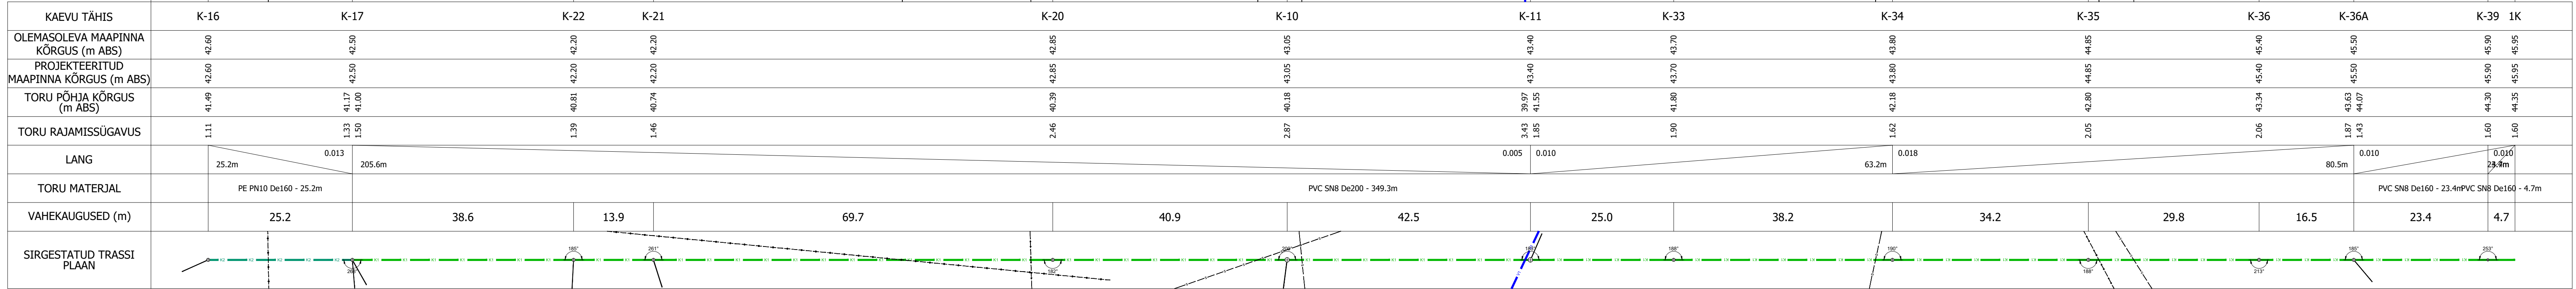

Märkused

- Torustike asukoht vt joonis VKV-4-02
- Tingmärgid vt joonis VKV-4-01
- Ehituskaeviku tüüpristlõiked vt joonis VKV-6-01

Mudatuse nr: Kuupäev:	Projekteeris:	<div>Altren Projekt OÜ</div> <div>MTR nr EPM009573, reg. 21.02.2014</div> <div>Vaan Hanaa, Suure-Räike küla Elva valla</div> <div>Töö nr: 25025, 25025/025</div> <div>Tel: +372 53492723</div>	Objekti aadress või aadressid:	Tartu linn, Vorbuse küla	Joonise nimetus:	Reoveekanalisatsioonitorustiku pikiprofil K-16 kuni 1K				Joonise digitaalneid/altrenstaad
-----------------------	---------------	--	--------------------------------	--------------------------	------------------	--	--	--	--	--