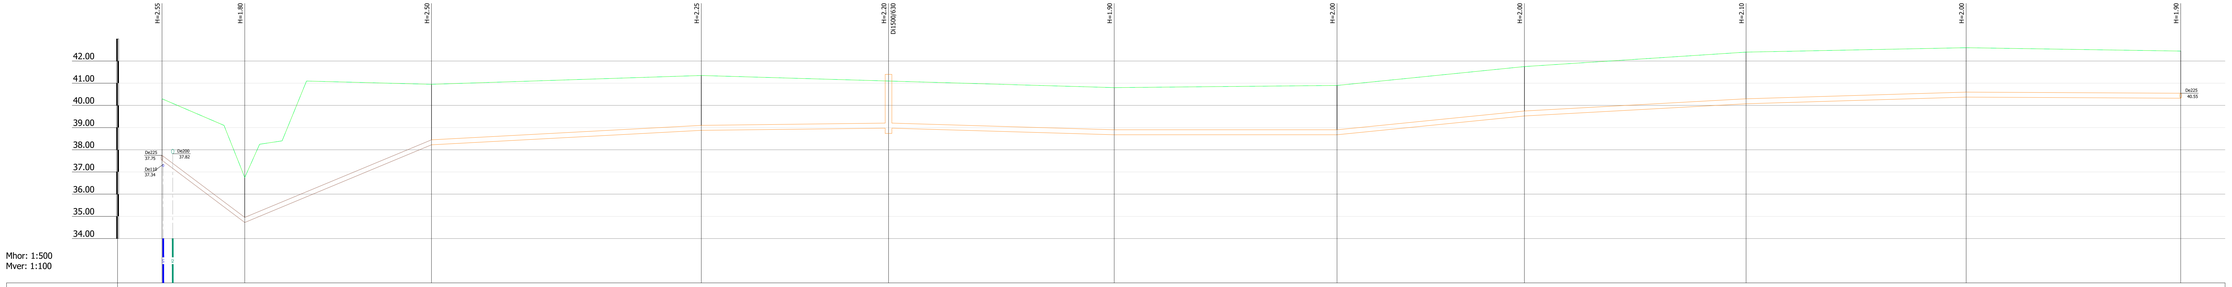

KAEVU TÄHIS	KS-12	KS-S6	KS-14	KS-15	LPK-2	KS-16	KS-17	KS-18	KS-19	KS-20	KS-21
OLEMASOLEVA MAAPINNA KÕRGUS (m ABS)	40.30	36.75	40.95	41.35	41.10	40.80	40.90	41.75	42.40	42.60	42.45
PROJEKTEERITUD MAAPINNA KÕRGUS (m ABS)	40.30	36.75	40.95	41.35	41.10	40.80	40.90	41.75	42.40	42.60	42.45
TORU KÕRGUS PEALT (m ABS)	37.75	34.95	38.45	39.10	39.20	38.90	38.90	39.75	40.30	40.60	40.55
TORU RAJAMISSÜGAVUS	2.55	1.80	2.50	2.25	1.90	1.90	2.00	2.00	2.10	2.00	1.90
LANG	18.6m	0.150	0.083	42.0m	0.011	60.7m	0.002	42.2m	50.8m	0.006	0.000	50.2m	0.020	42.2m	0.011	49.9m	0.006	49.5m	48.3m	0.001
TORU MATERJAL	PE PN10 De225 - 454.5m										
VAHEKAUGUSED (m)	18.6	18.6	42.0	6.4	22.8	60.7	31.6	20.9	21.3	42.2	25.1	50.8	**25.8**	50.2	29.8	42.2	18.0	9.5	49.9	39.1	49.5	33.3	16.3	48.3	1.3
SIRGESTATUD TRASSI PLAAN											

Märkused

1. Torustike asukoht vt joonis VKV-1-02
2. Tingmärgid vt joonis VKV-1-01
3. Ehituskaeviku tüüpristlõiked vt joonis VKV-6-01

| | | | | | | | | | | |