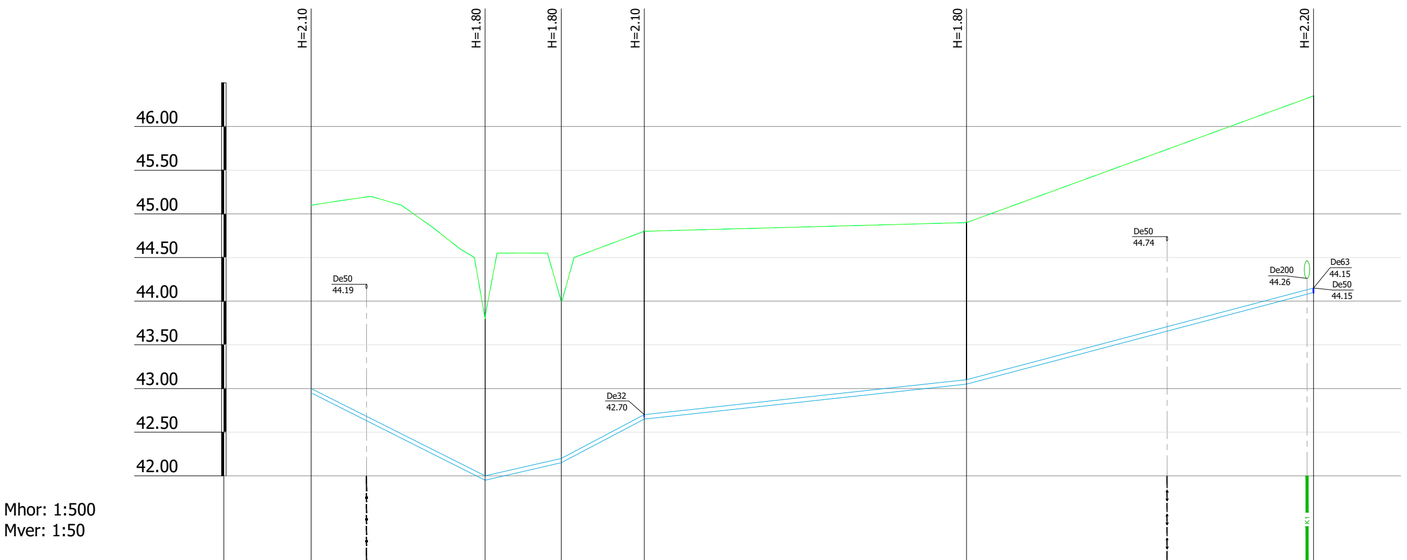

Mhor: 1:500
Mver: 1:50

KAEVU TÄHIS	V-31			V-32	V-33	V-7
OLEMASOLEVA MAAPINNA KÕRGUS (m ABS)	45.10	43.80	44.00	44.80	44.90	46.35
PROJEKTEERITUD MAAPINNA KÕRGUS (m ABS)	45.10	43.80	44.00	44.80	44.90	46.35
TORU KÕRGUS PEALT (m ABS)	43.00	42.00	42.20	42.70	43.10	44.15
TORU RAJAMISSÜGAVUS	2.10	1.80	1.80	2.10	1.80	2.20
LANG	19.9m / 0.050	0.023 / 8.7m	0.053 / 9.5m	0.011 / 36.9m	0.026 / 39.7m	
TORU MATERJAL	PE PN10 RC100 De50 - 114.7m					
VAHEKAUGUSED (m)	19.9	8.7	9.5	36.9	39.7	
SIRGESTATUD TRASSI PLAAN						

Märkused

1. Torustike asukoht vt joonis VKV-4-02
2. Tingmärgid vt joonis VKV-4-01
3. Ehituskaeviku tüüpristlõiked vt joonis VKV-6-01

Muudatuse nr:	Kuupäev:	Projekteeris:	Selgitus:

Altren Projekt OÜ
MTR nr EEP002873 reg. 21.02.2014
Vana-Hansa, Suure-Rakke küla Elva vald
Tartumaa 61113
Tel: +372 53402723

Objekti aadress või aadressid:
Tartu linn, Vorbuse küla

Vastutav isik: Vahur Laas
Allkiri: /allkirjastatud digitaalselt/

Projekteerija: Vahur Laas
Allkiri: /allkirjastatud digitaalselt/

Töö nimetus:
Tartu linn, Vorbuse küla, Mõisa tee ja Tiigi ringi kinnistute ühendamine ühisveevärgi ja -kanalisatsiooniga ning Vorbuse küla torustike ühendamine Tartu linna võrguga

Joonise nimetus:
Veetorustiku pikiprofiil V-31 kuni V-7

Kuupäev/versiooni nr: 02.12.2025/v02
Projekti tunnus: 25025
Projekti staadium: TP

Tellija: AS Tartu Veevärk
Ehitusprojekti koostaja: Altren Projekt OÜ
Mõõtkava:
Töö nr: 25025
Joonise digiaadress: 25025_TP_VKV-v-6-7-1_v02.dwg
Joonise nr: VKV-6-14