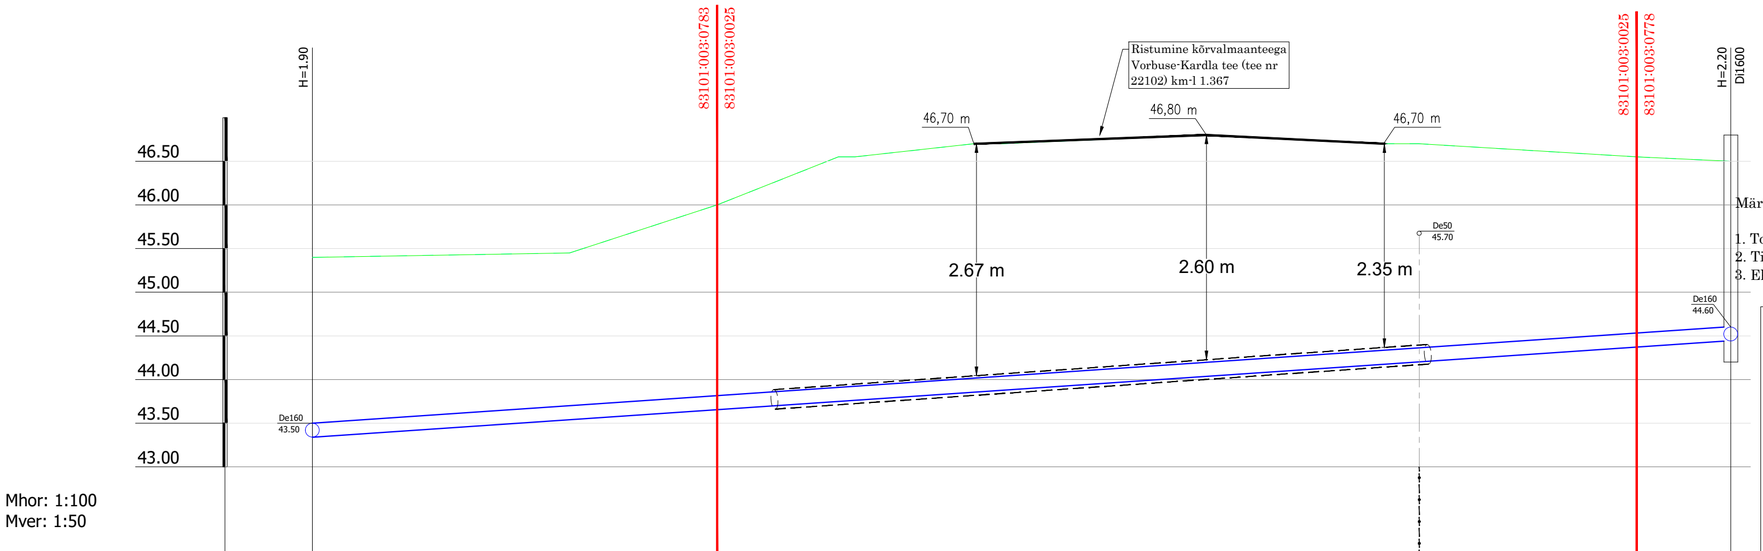

Mhor: 1:100
Mver: 1:50

KAEVU TÄHIS	V-66	V-67
OLEMASOLEVA MAAPINNA KÕRGUS (m ABS)	45.40	46.50
PROJEKTEERITUD MAAPINNA KÕRGUS (m ABS)	45.40	46.50
TORU KÕRGUS PEALT (m ABS)	43.50	44.60
TORU RAJAMISSÜGAVUS	1.90	1.90
LANG	0.034	32.5m
TORU MATERJAL	PE PN10 De160 - 32.5m	
VAHEKAUGUSED (m)	32.5	
SIRGESTATUD TRASSI PLAAN		

Märkused

1. Torustike asukoht vt joonis VKV-4-02 kuni VKV-4-09
2. Tingmärgid vt joonis VKV-4-01
3. Ehituskaeviku tüüpristlõiked vt joonis VKV-6-01

Muudatuse nr: | Kuupäev: | Projekteerija: | Selgitus:

Altren Projekt OÜ
MTR nr EE902873 reg. 21.02.2014
Vana-Hansu, Suure-Rakke küla Elva vald
Tartumaa 61113
Tel: +372 53402723

Objekti aadress või aadressid:
Tartu linn, Vorbuse küla

Vastutav isik: Vahur Laas | Allkiri: /allkirastatud digitaalselt/
Projekteerija: Vahur Laas | Allkiri: /allkirastatud digitaalselt/

Töö nimetus:
Tartu linn, Vorbuse küla, Mõisa tee ja Tiigi ringi kinnistute ühendamine ühisveevärgi ja -kanalisatsiooniga ning Vorbuse küla torustike ühendamine Tartu linna võrguga

Joonise nimetus:
Veetorustiku ristumine kõrvalmaanteega Vorbuse-Kardla tee (tee nr 22102) km-l 1.37

Kuupäev/versiooni nr: 02.12.2025/v02 | Projekti tunnus: 25025 | Projekti staadium: TP

Tellija: AS Tartu Veevärk
Ehitusprojekti koostaja: Altren Projekt OÜ
Mõõtkava:
Töö nr: 25025
Joonise digiaadress: 2502_TP_VKV-ver-24_v02.dwg
Joonise nr: VKV-6-24