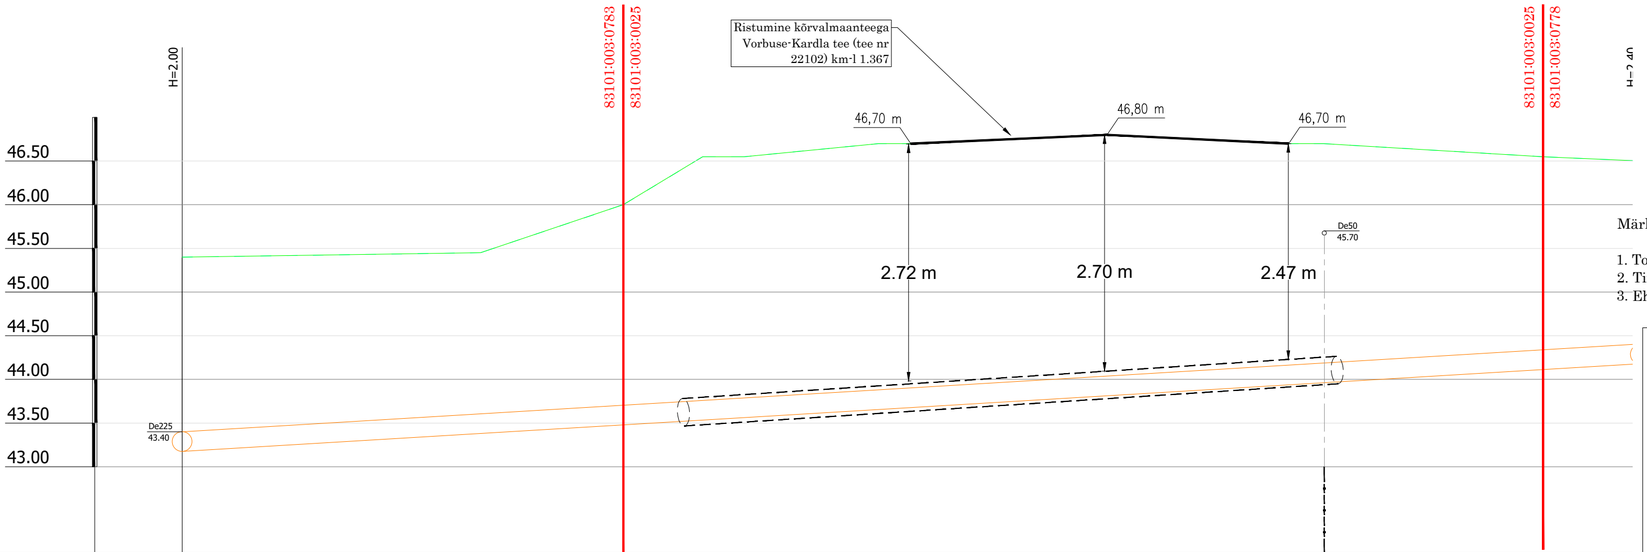

Mhor: 1:100
Mver: 1:50

Märkused

1. Torustike asukoht vt joonis VKV-4-02 kuni VKV-4-09
2. Tingmärgid vt joonis VKV-4-01
3. Ehituskaeviku tüüpristlõiked vt joonis VKV-6-01

KAEVU TÄHIS	KS-34	LF
OLEMASOLEVA MAAPINNA KÕRGUS (m ABS)	45.40	
PROJEKTEERITUD MAAPINNA KÕRGUS (m ABS)	45.40	
TORU KÕRGUS PEALT (m ABS)	43.40	
TORU RAJAMISSÜGAVUS	2.00	
LANG	0.030	33.4m
TORU MATERJAL	PE PN10 De225 - 33.4m	
VAHEKAUGUSED (m)	33.4	
SIRGESTATUD TRASSI PLAAN		

Muudatuse nr	Kuupäev:	Projekteeris:	Selgitus:

Tellija: AS Tartu Veevärk

Ehitusprojekti koostaja: Altren Projekt OÜ

Töö nimetus: Tartu linn, Vorbuse küla, Mõisa tee ja Tiigi ringi kinnistute ühendamine ühisveevärgi ja -kanalisatsiooniga ning Vorbuse küla torustike ühendamine Tartu linna võrguga

Mõõtkava:

Töö nr: 25025

Joonise digiaadress: 25025_TP_VKV-6-01_v02.dwg

Joonise nr: VKV-6-25

Joonise nimetus: Survekanalisatsioonitorustiku ristumine kõrvalmaanteega Vorbuse-Kardla tee (tee nr 22102) km-l 1.37

Projekti staadium: TP

Projekti tunnus: 25025

Kuupäev/versiooni nr: 02.12.2025/v02

Altren Projekt OÜ
MTR nr EEP002873 reg. 21.02.2014
Vana-Hansu, Suure-Rakke küla Elva vald
Tartumaa 61113
Tel: +372 53402723

Objekti aadress või aadressid: Tartu linn, Vorbuse küla

Vastutav isik: Vahur Laas

Allkiri: /allkirjastatud digitaalselt/

Projekteerija: Vahur Laas

Allkiri: /allkirjastatud digitaalselt/