


Kaeviku ristlõige Transpordiameti maa-alas

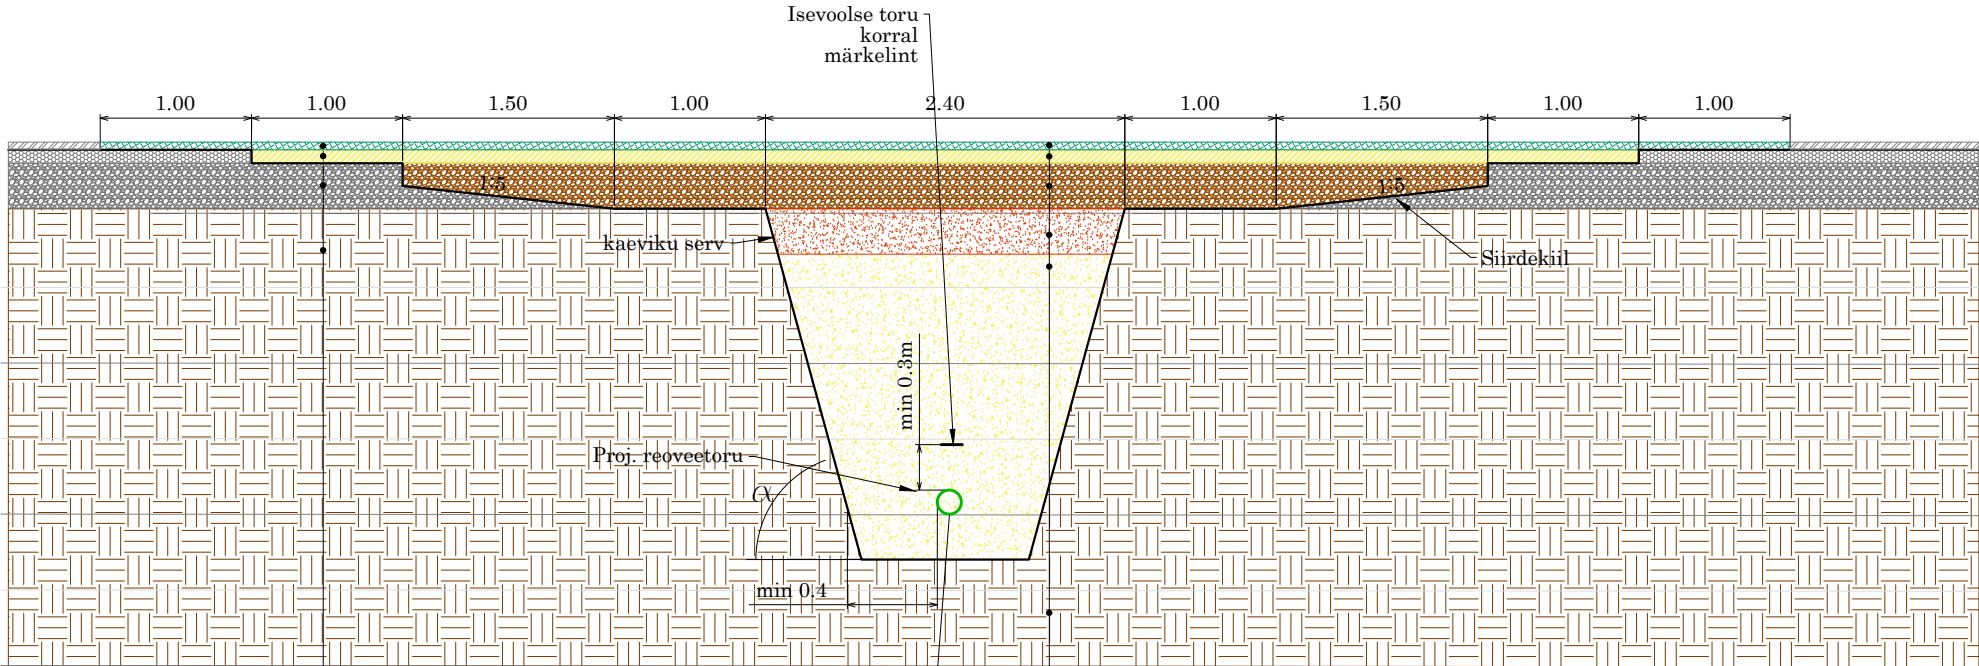

Ol. olev asfaltkate
Ol. olev asfaltkate
Ol. olev killustikualus
Ol. olev aluskiht
Ol. olev pinnas

Asfaltbetoon AC 16 surf h = 5 cm (graniit killustik kohustuslik)
Asfaltbetoon AC 20 base h = 6 cm
Paekivikillustik (kiilutud) fraktsioon 8-16 ja 32-64, h=25 cm
Kruusliivast aluskiht TM130 (peenoste sisaldus alla 7%), h=30 cm
täiteliiv (nõutav filtratsioonimoodul vähemalt 0,5 m/ööpäevas)
Ol. olev pinnas

Muudatuse nr:	Kuupäev:	Projekteeris:	Selgitus:

Altren Projekt OÜ MTR nr EEP002873 reg. 21.02.2014 Vana-Hansu, Suure-Rakke küla Elva vald Tartumaa 61113 Tel: +372 53402723		Töö nimetus: Tartu linn, Vorbuse küla, Mõisa tee ja Tiigi ringi kinnistute ühendamine ühisveevärgi ja -kanalisatsiooniga ning Vorbuse küla torustike ühendamine Tartu linna võrguga		Tellija: AS Tartu Veevärk	
Objekti aadress või aadressid: Tartu linn, Vorbuse küla		Joonise nimetus: Kaeviku ristlõige Transpordiameti maa-alas		Ehitusprojekti koostaja: Altren Projekt OÜ	
Vastutav isik: Vahur Laas	Allkiri: /allkirjastatud digitaalselt/			Möötkava:	
Projekteerija: Vahur Laas	Allkiri: /allkirjastatud digitaalselt/			Töö nr :	25025
		Kuupäev/versiooni nr: 02.12.2025/v02	Projekti tunnus: 25025	Projekti staadium: TP	Joonise digiaadress: 25025_TP_VKV-4-6-7-9_v02.dwg
				Joonise nr :	VKV-6-30