


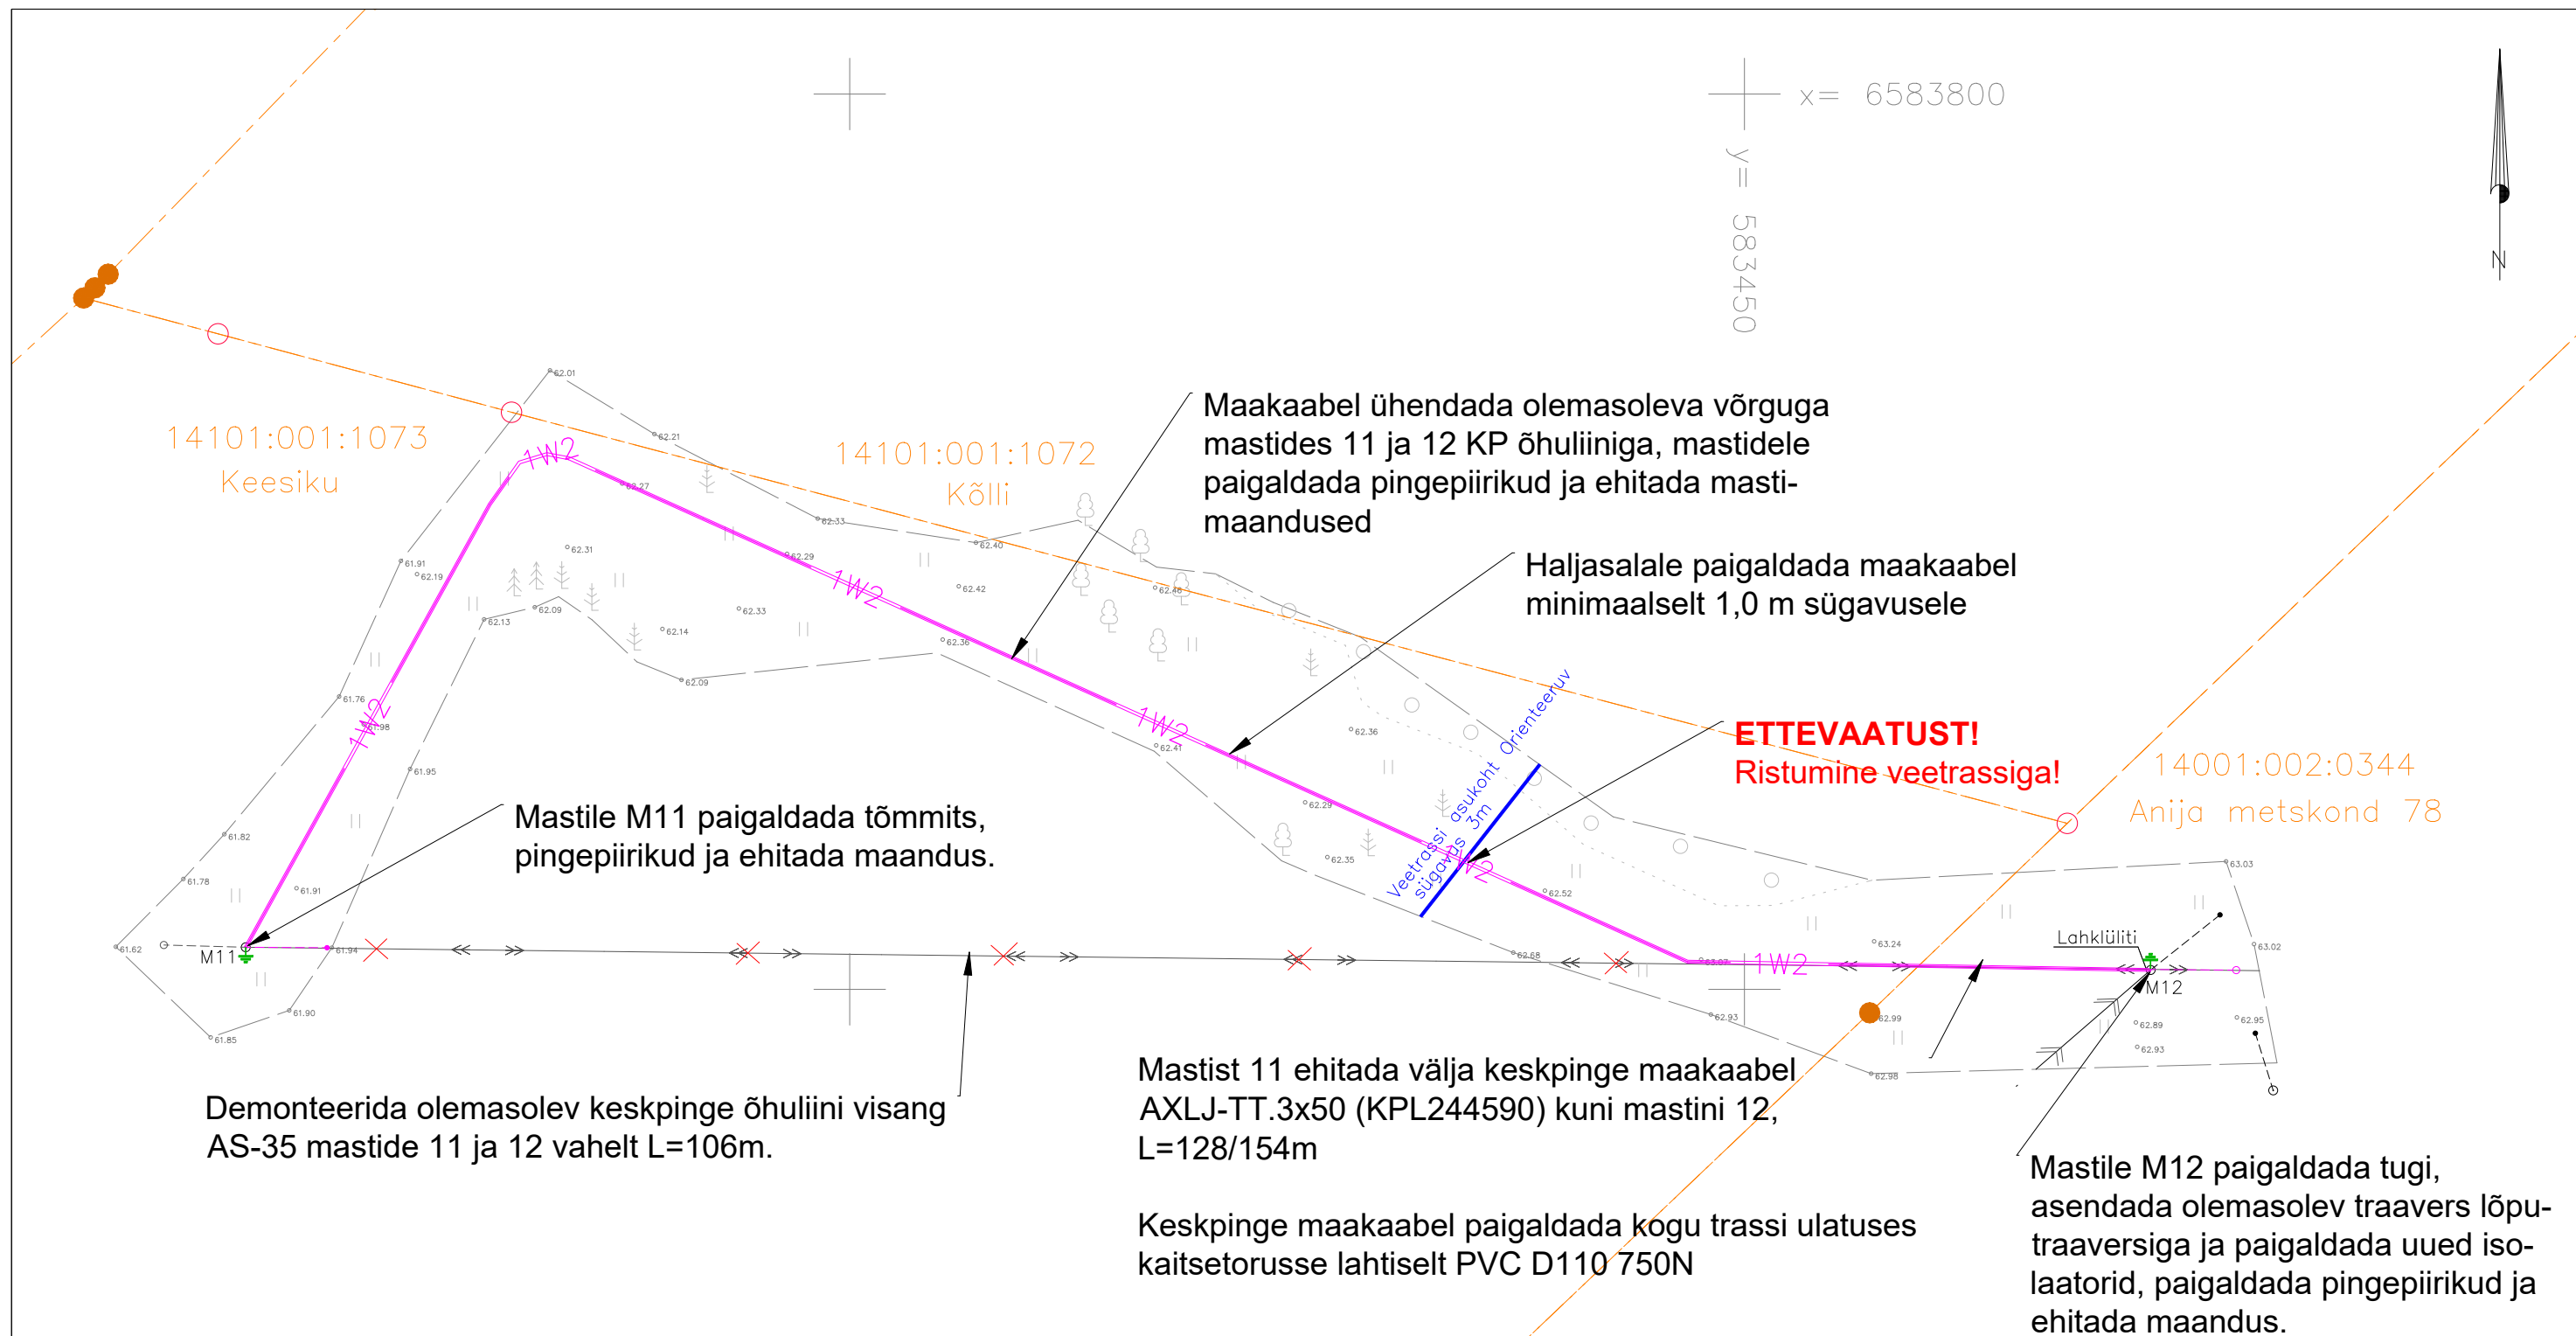

TINGMÄRGID ASENDIPLAANIL

- 1W2 Projekteeritud KP maakaabel kaitsetorus 750N
- Kinnistu piir
- Demonteeritav KP õhukaabel
- Olemasolev veetrass
- Projekteeritud tõmmits
- Projekteeritud tugi
- Projekteeritud maandus

Märkus:

- Geoalusena kasutatud Enersense AS tööd nr. EN-25-025
- Teiste kommunikatsioonidega rööpkulgemisel ning ristumisel jälgida ettenähtud vahekauguseid
- maandusi vaadata jooniselt 002 "Elektriskeem"
- Pärast kaevetöid taastada pinnase endine olukord ning korrastada ehitusjäljed. Pinnase täitmisel arvestada hilisemat vajumist, tagasitäidetav pinnas tihendada.

Tellijä:  elektrilevi	Töövõtja:  enersense	Aadress: Möigu 3, Tallinn 10112 Reg. nr: 11445550	Kuupäev: 15.02.2025 Töö nr: 01/25/2701
Töö nimetus: Keesiku, Raudoja küla, Anija vald Harju maakond võrgu ümberehitus TC0603	E-mail: veiko.natus@enersense.com Tel nr: +372 511 1360	Joon nr: 001 Versioon: v01	Möötkava: 1:500
Joonise nimetus: Asendiplaan	Projekteeris: Veiko Natus Kontrollis: Veiko Natus		