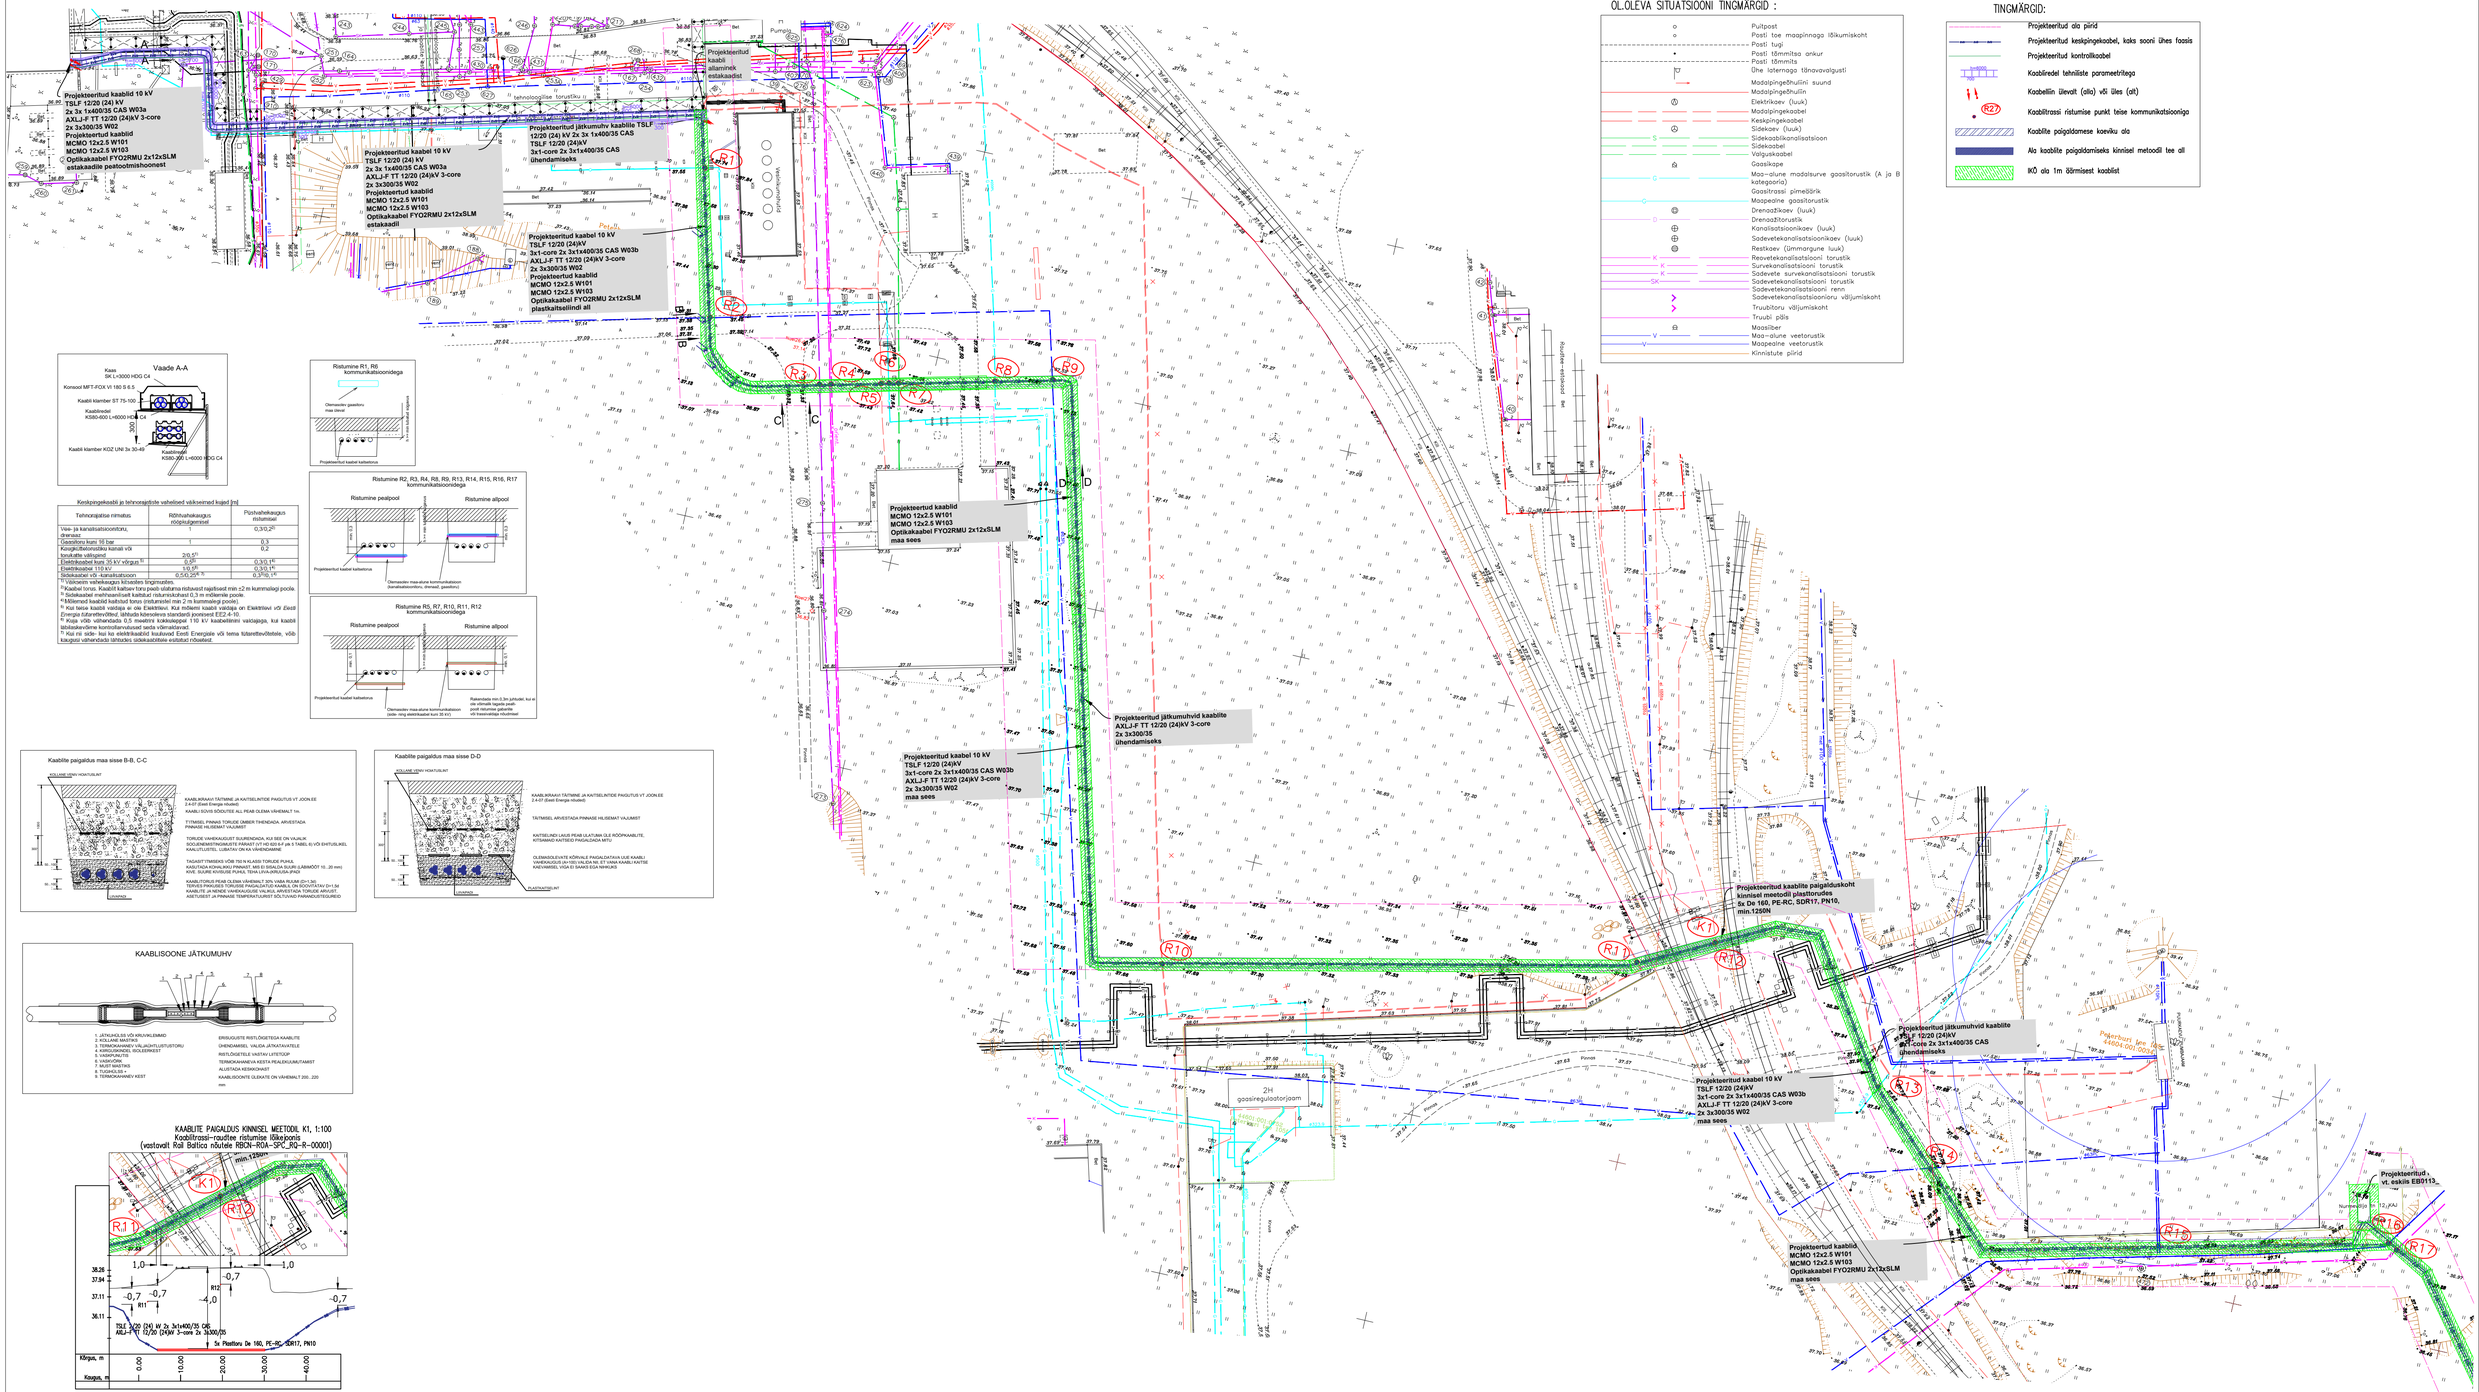
Projekteeritud kaablid 10 kV
TSLF 12/20 (24) kV
2x 3x 1x400/35 CAS W03a
AXLJ-F TT 12/20 (24)kV 3-core
2x 3x300/35 W02
Projekteeritud kaablid
MCMO 12x2.5 W101
MCMO 12x2.5 W103
Optikakaabel FYO2RMU 2x12xSLM
estakaadile peatoomishoonest
Projekteeritud kaabel 10 kV
TSLF 12/20 (24) kV
2x 3x 1x400/35 CAS W03a
AXLJ-F TT 12/20 (24)kV 3-core
2x 3x300/35 W02
Projekteeritud kaablid
MCMO 12x2.5 W101
MCMO 12x2.5 W103
Optikakaabel FYO2RMU 2x12xSLM
estakaadil
Projekteeritud jätkumuhv kaablite TSLF 12/20 (24) kV 2x 3x 1x400/35 CAS
TSLF 12/20 (24)kV
3x1-core 2x 3x1x400/35 CAS
ühendamiseks
Projekteeritud kaabel 10 kV
TSLF 12/20 (24)kV
3x1-core 2x 3x1x400/35 CAS W03b
AXLJ-F TT 12/20 (24)kV 3-core
2x 3x300/35 W02
Projekteeritud kaablid
MCMO 12x2.5 W101
MCMO 12x2.5 W103
Optikakaabel FYO2RMU 2x12xSLM
plastkaitsellindi all
Projekteeritud kaablid
MCMO 12x2.5 W101
MCMO 12x2.5 W103
Optikakaabel FYO2RMU 2x12xSLM
maa sees
Projekteeritud jätkumuhvid kaablite
AXLJ-F TT 12/20 (24)kV 3-core
2x 3x300/35
ühendamiseks
Projekteeritud kaabel 10 kV
TSLF 12/20 (24)kV
3x1-core 2x 3x1x400/35 CAS W03b
AXLJ-F TT 12/20 (24)kV 3-core
2x 3x300/35 W02
maa sees
Projekteeritud kaablite paigaldusköht
kinnisel meetodil plasttorudes
5x De 160, PE-RC, SDR17, PN10,
min.1250N
Projekteeritud jätkumuhvid kaablite
TSLF 12/20 (24)kV
3x1-core 2x 3x1x400/35 CAS
ühendamiseks
Projekteeritud kaablid
MCMO 12x2.5 W101
MCMO 12x2.5 W103
Optikakaabel FYO2RMU 2x12xSLM
maa sees
Projekteeritud kaabel 10 kV
TSLF 12/20 (24)kV
3x1-core 2x 3x1x400/35 CAS W03b
AXLJ-F TT 12/20 (24)kV 3-core
2x 3x300/35 W02
maa sees
Projekteeritud ,
vt. eskiis EB0113_
Nurmenõlva
12,(KA)
Projekteeritud kaablid
MCMO 12x2.5 W101
MCMO 12x2.5 W103
Optikakaabel FYO2RMU 2x12xSLM
maa sees
Projekteeritud kaablid 10 kV
TSLF 12/20 (24)kV
3x1-core 2x 3x1x400/35 CAS W03b
AXLJ-F TT 12/20 (24)kV 3-core
2x 3x300/35 W02
maa sees
Projekteeritud kaabel 10 kV
TSLF 12/20 (24)kV
3x1-core 2x 3x1x400/35 CAS W03b
AXLJ-F TT 12/20 (24)kV 3-core
2x 3x300/35 W02
maa sees
Projekteeritud kaablite paigaldusköht
kinnisel meetodil plastrudes
5x De 160, PE-RC, SDR17, PN10,
min.1250N
Projekteeritud jätkumuhvid kaablite
TSLF 12/20 (24)kV
3x1-core 2x 3x1x400/35 CAS
ühendamiseks
Projekteeritud kaablid
MCMO 12x2.5 W101
MCMO 12x2.5 W103
Optikakaabel FYO2RMU 2x12xSLM
maa sees
Projekteeritud kaablid 10 kV
TSLF 12/20 (24)kV
3x1-core 2x 3x1x400/35 CAS W03b
AXLJ-F TT 12/20 (24)kV 3-core
2x 3x300/35 W02
maa sees
Projekteeritud kaablid
MCMO 12x2.5 W101
MCMO 12x2.5 W103
Optikakaabel FYO2RMU 2x12xSLM
maa sees
Projekteeritud kaabel 10 kV
TSLF 12/20 (24)kV
3x1-core 2x 3x1x400/35 CAS W03b
AXLJ-F TT 12/20 (24)kV 3-core
2x 3x300/35 W02
maa sees
Projekteeritud kaablid
MCMO 12x2.5 W101
MCMO 12x2.5 W103
Optikakaabel FYO2RMU 2x12xSLM
maa sees
Projekteeritud kaablid
MCMO 12x2.5 W101
MCMO 12x2.5 W103
Optikakaabel FYO2RMU 2x12xSLM
maa sees
Projekteeritud kaablid 10 kV
TSLF 12/20 (24)kV
3x1-core 2x 3x1x400/35 CAS W03b
AXLJ-F TT 12/20 (24)kV 3-core
2x 3x300/35 W02