

Isikliku kasutusõiguse seadmise plaan


13164 Avinurme-Paadenurme tee

Katastritunnus 16401:002:0397

Registriosia nr 8486450

Passiivse elektroonilise side juurdepääsuvõrgu rajamine, Avinurme alevik, Mustvee vald, Jõgeva maakond
Töö nr: VT2098

M 1:500 (1 cm = 5 m), A4

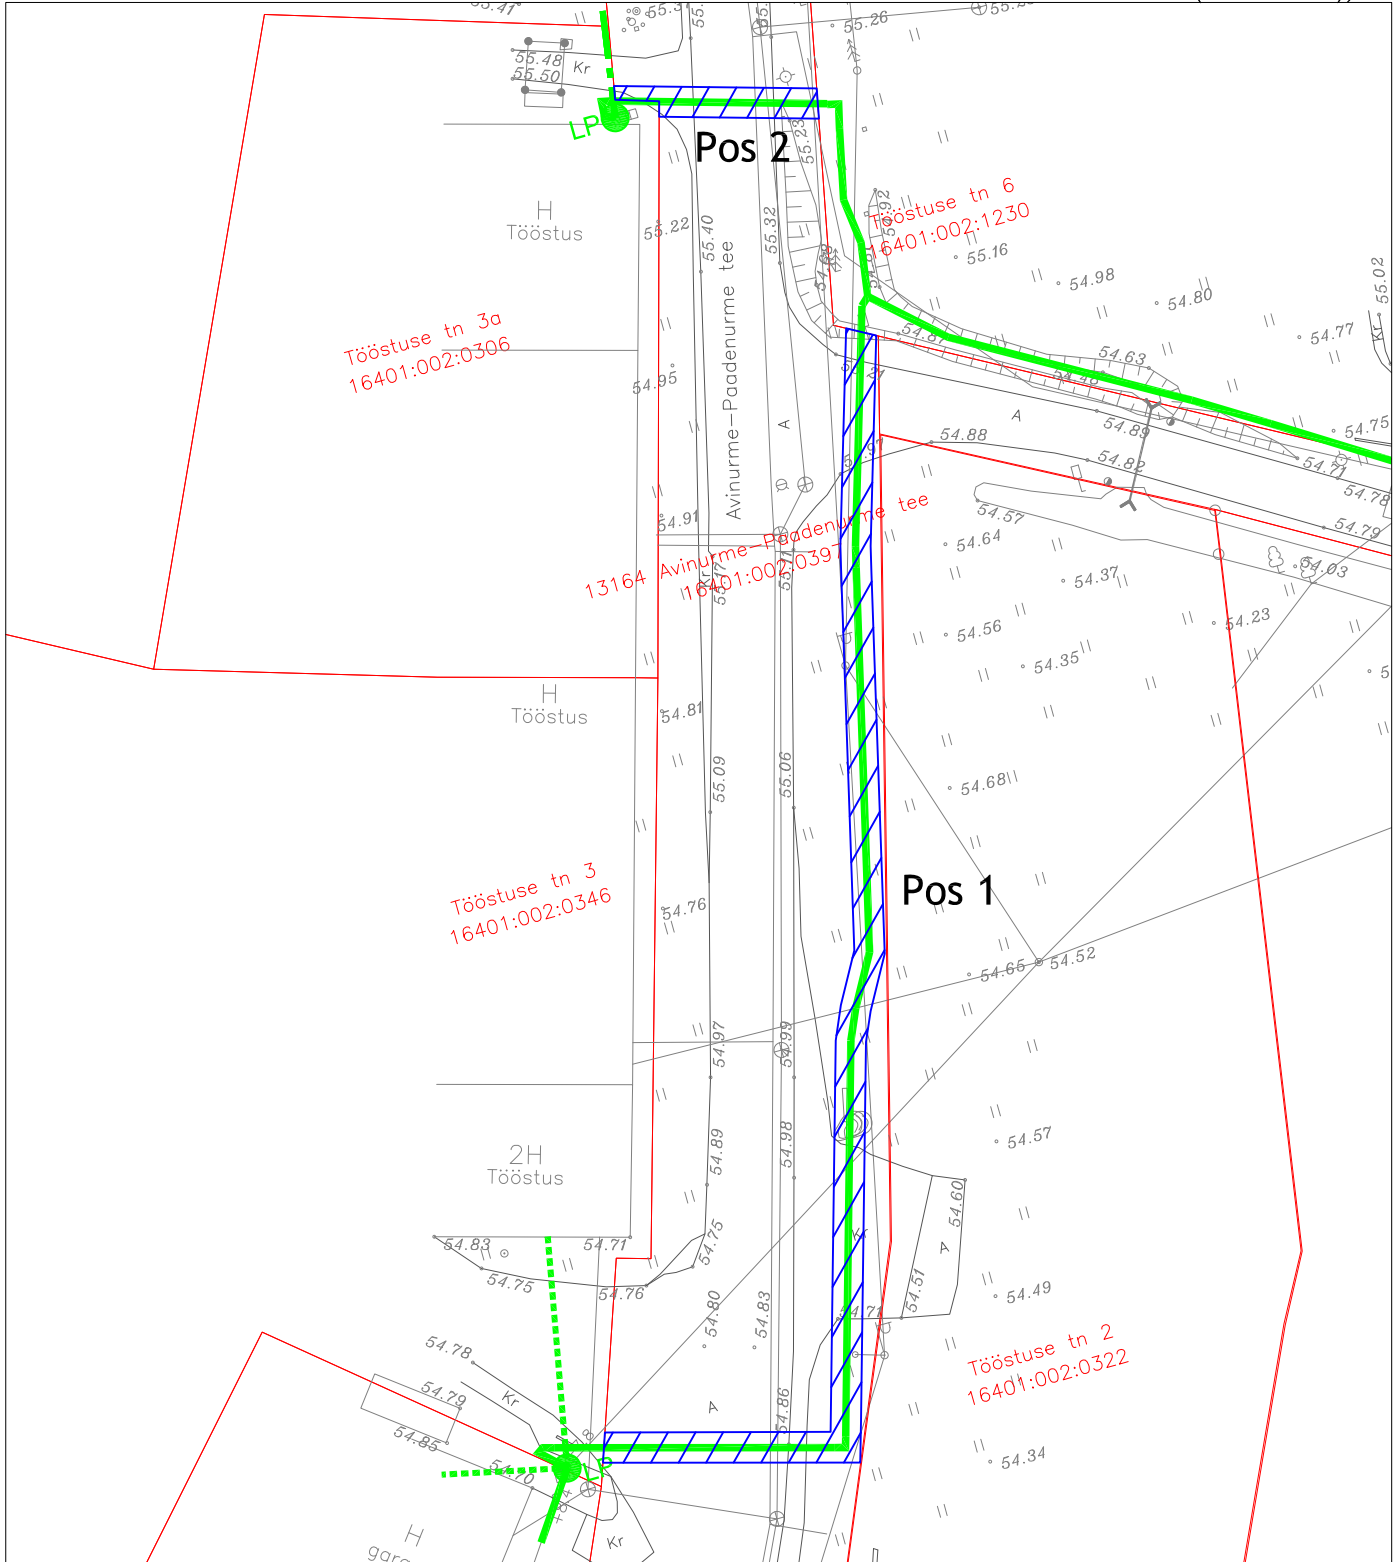

TINGMÄRGID	
	Katastriüksuse piir
	Projekteeritud side maakaabelliin
	Projekteeritud side õhuliin
	Projekteeritud kliendi maaliin
	Projekteeritud kliendi õhuliin
	Projekteeritud liitumispunkt
	Kasutusõiguse ala 204 m ²

Jrk nr	IKO ala Pos nr (plaanil)	Kinnistu registriosia number	Katastriüksuse tunnus, nimi ja sihtotstarve	IKO ala pindala m ²
1	Pos 1	8486450	131641 Avinurme-Paadenurme tee Katastritunnus 16401:002:0397 Transpordilmaa	180 m ²
2	Pos 2	8486450	131641 Avinurme-Paadenurme tee Katastritunnus 16401:002:0397 Transpordilmaa	24 m ²